


In de tekening aangegeven maten zijn circa maten. De werkelijke maatvoering volgt uit de metingen in het werk en kunnen afwijken. Maatvoering is niet geschikt voor opdrachten aan derden.

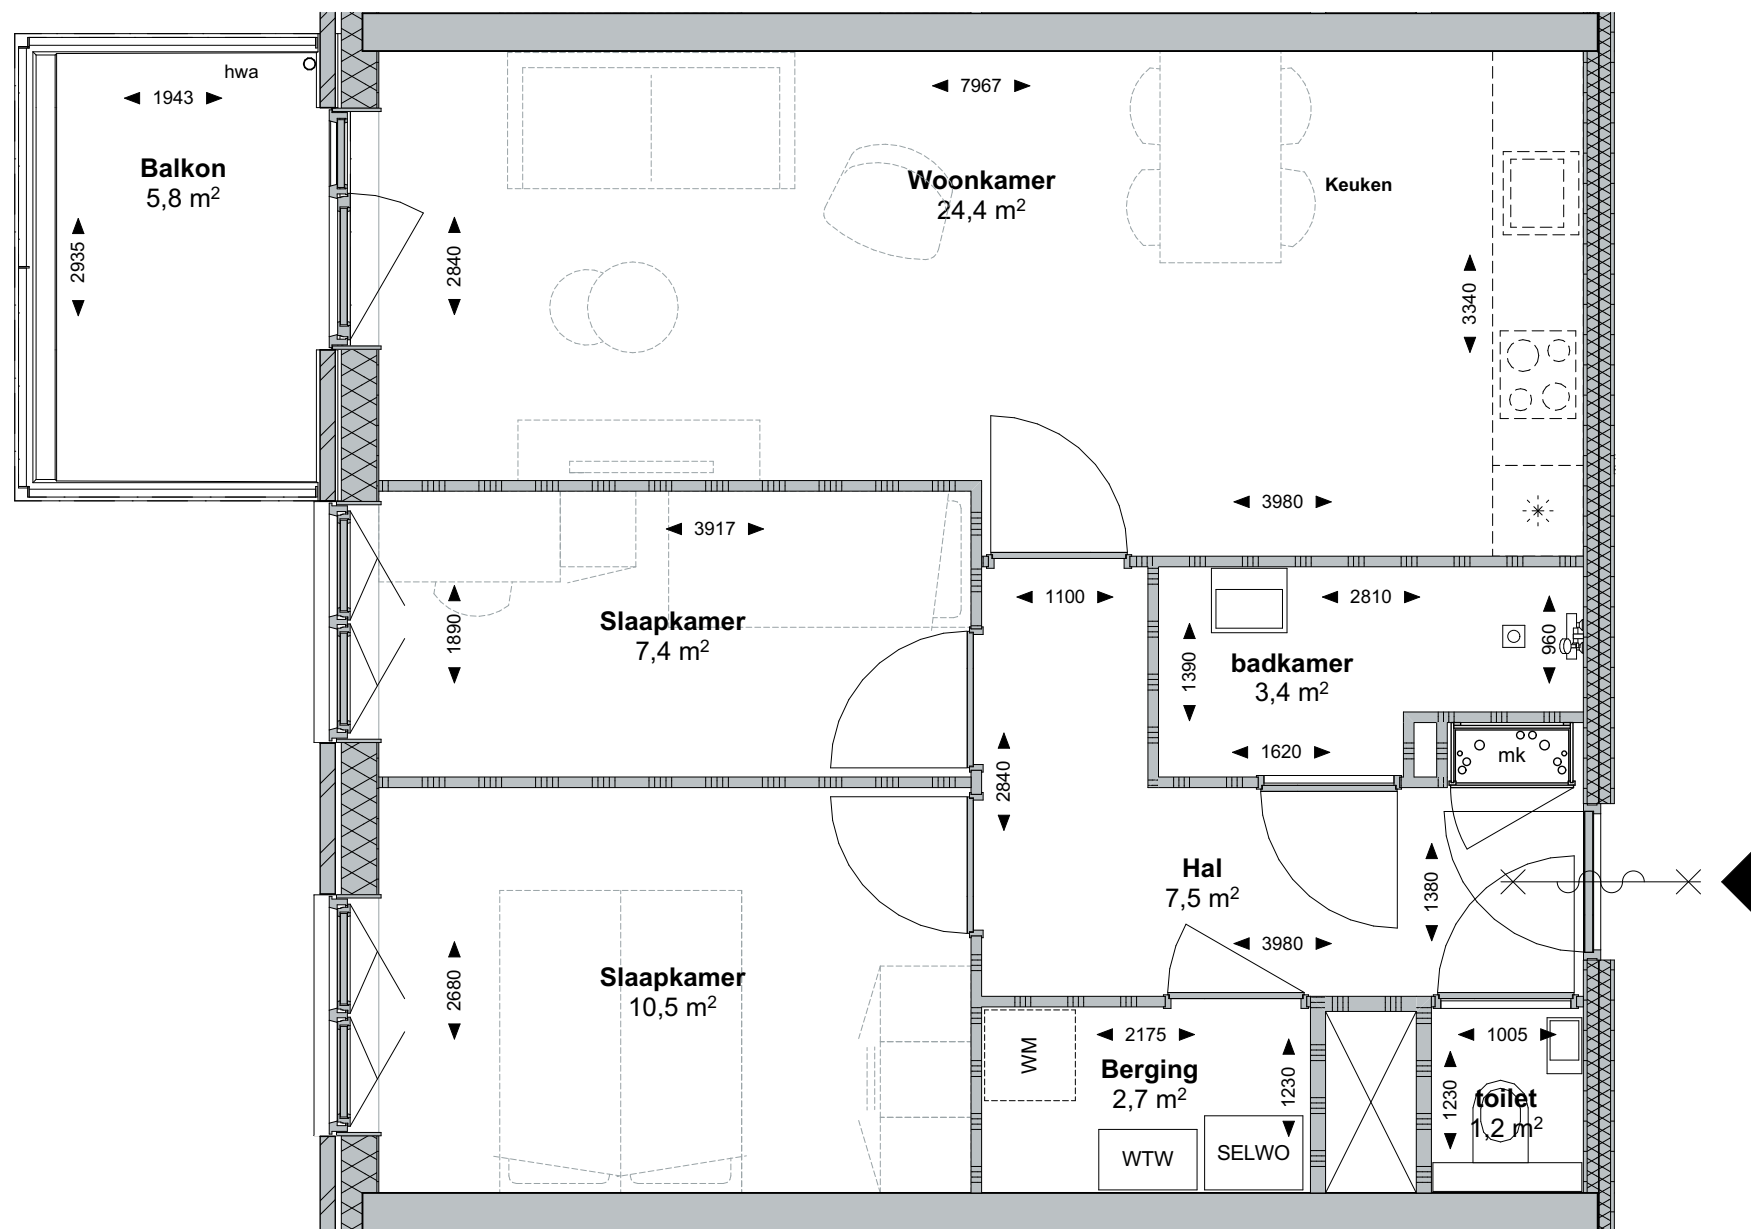

STATIONSPARK
BELLE-VUE WONEN



belle-vue.nu
mooi wonen

project Stationspark
Heerhugowaard




status

CONCEPT

woningtype A
onderdeel Plattegrond
bouwnummers 9-10-14-15-19-20
23-24-29-30-33-34-39-40-43-44-49
50-53-54-59-60-63-66-69-72

GR glazenwassers raam
HCF HavenCityFenster

projectnr.
tekeningnr. 17
datum 19-08-2025
gewijzigd

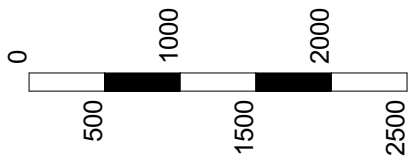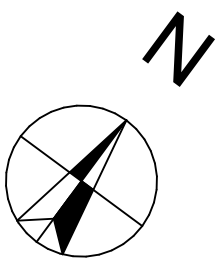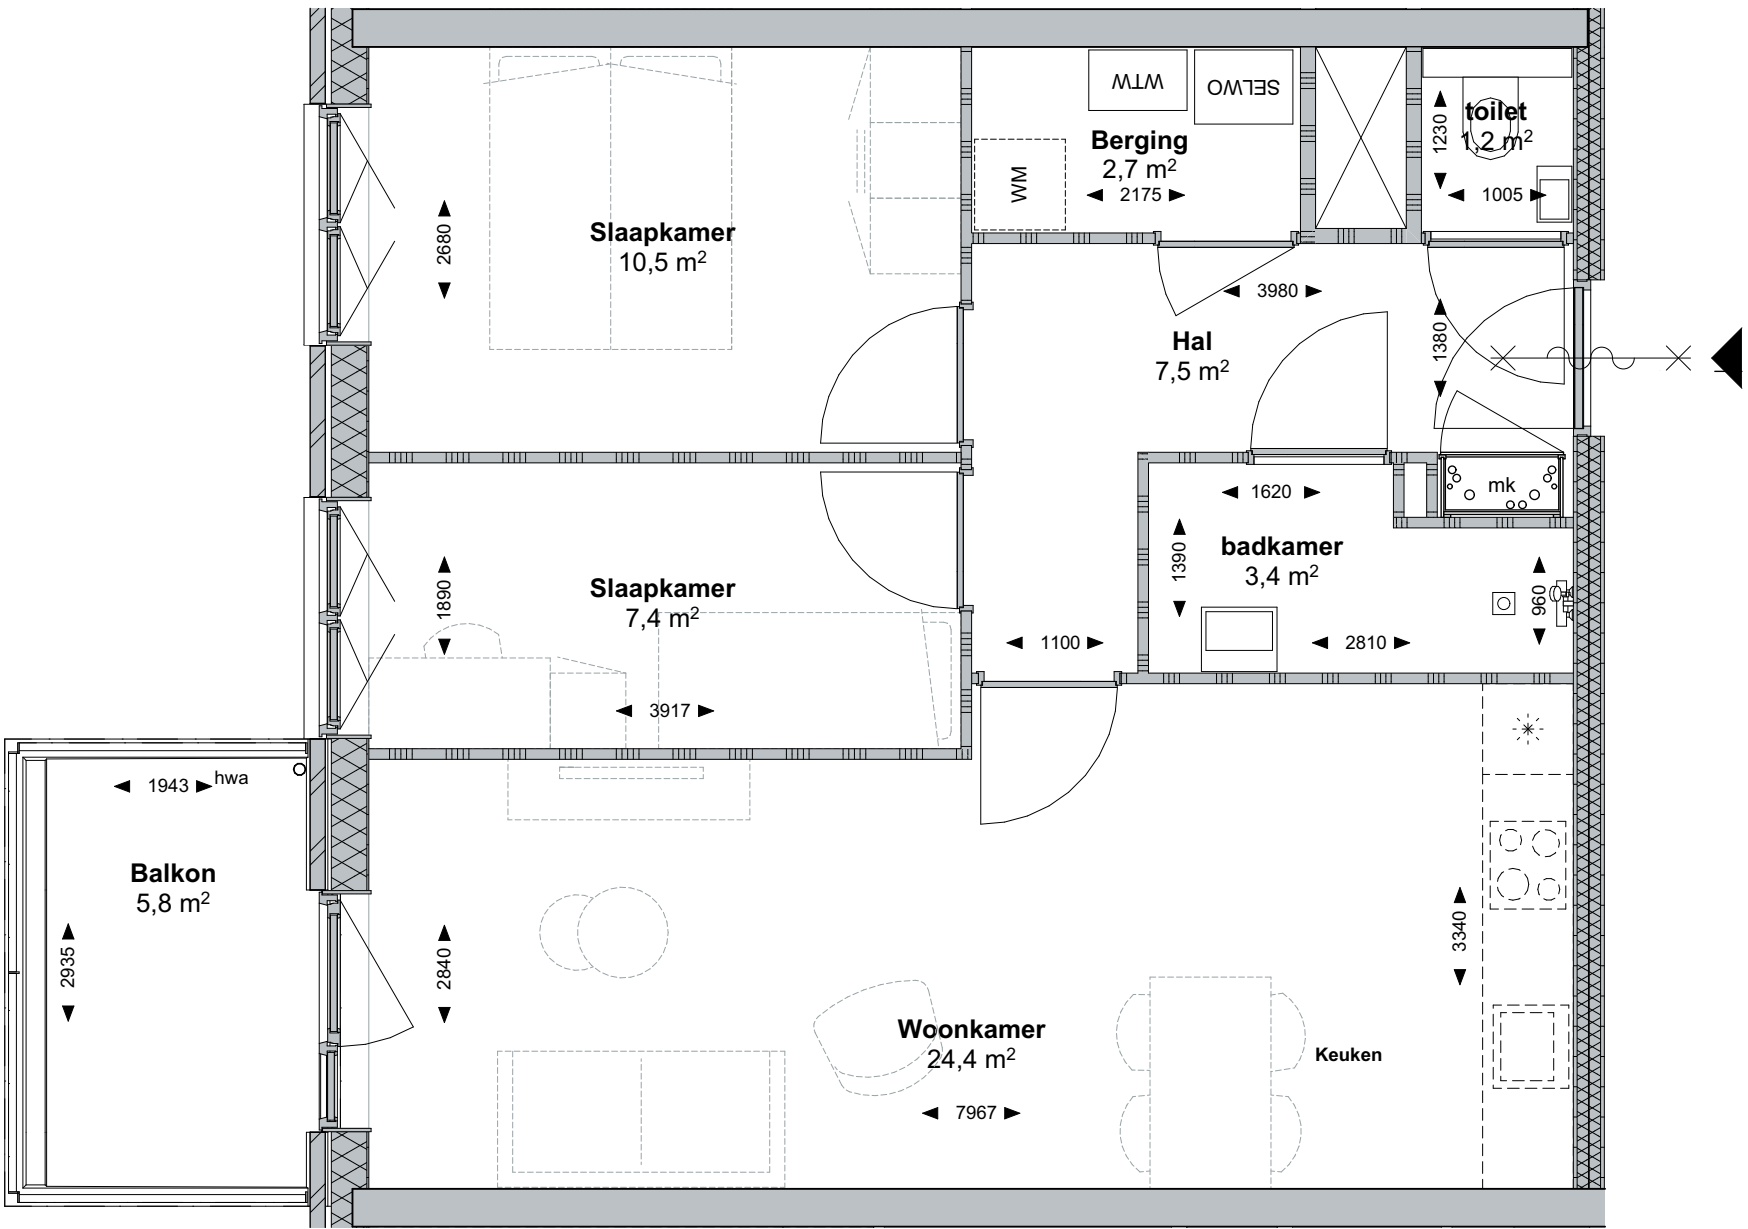

In de tekening aangegeven maten zijn circa maten. De werkelijke maatvoering volgt uit de metingen in het werk en kunnen afwijken. Maatvoering is niet geschikt voor opdrachten aan derden.



STATIONSPARK
BELLE-VUE WONEN



belle-vue.nu[®]
mooi wonen

project Stationspark
Heerhugowaard




status **CONCEPT**

woningtype A-sp

onderdeel Plattegrond

bouwnummers 8-13-18-23-28-33-38-43-48-53-58

GR	glazenwassers raam
HCF	HavenCityFenster
projectnr.	
tekeningnr.	18
datum	19-08-2025
gewijzigd	

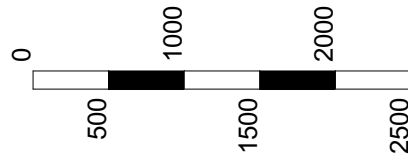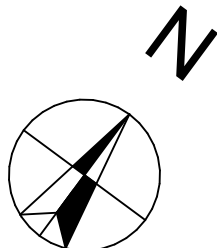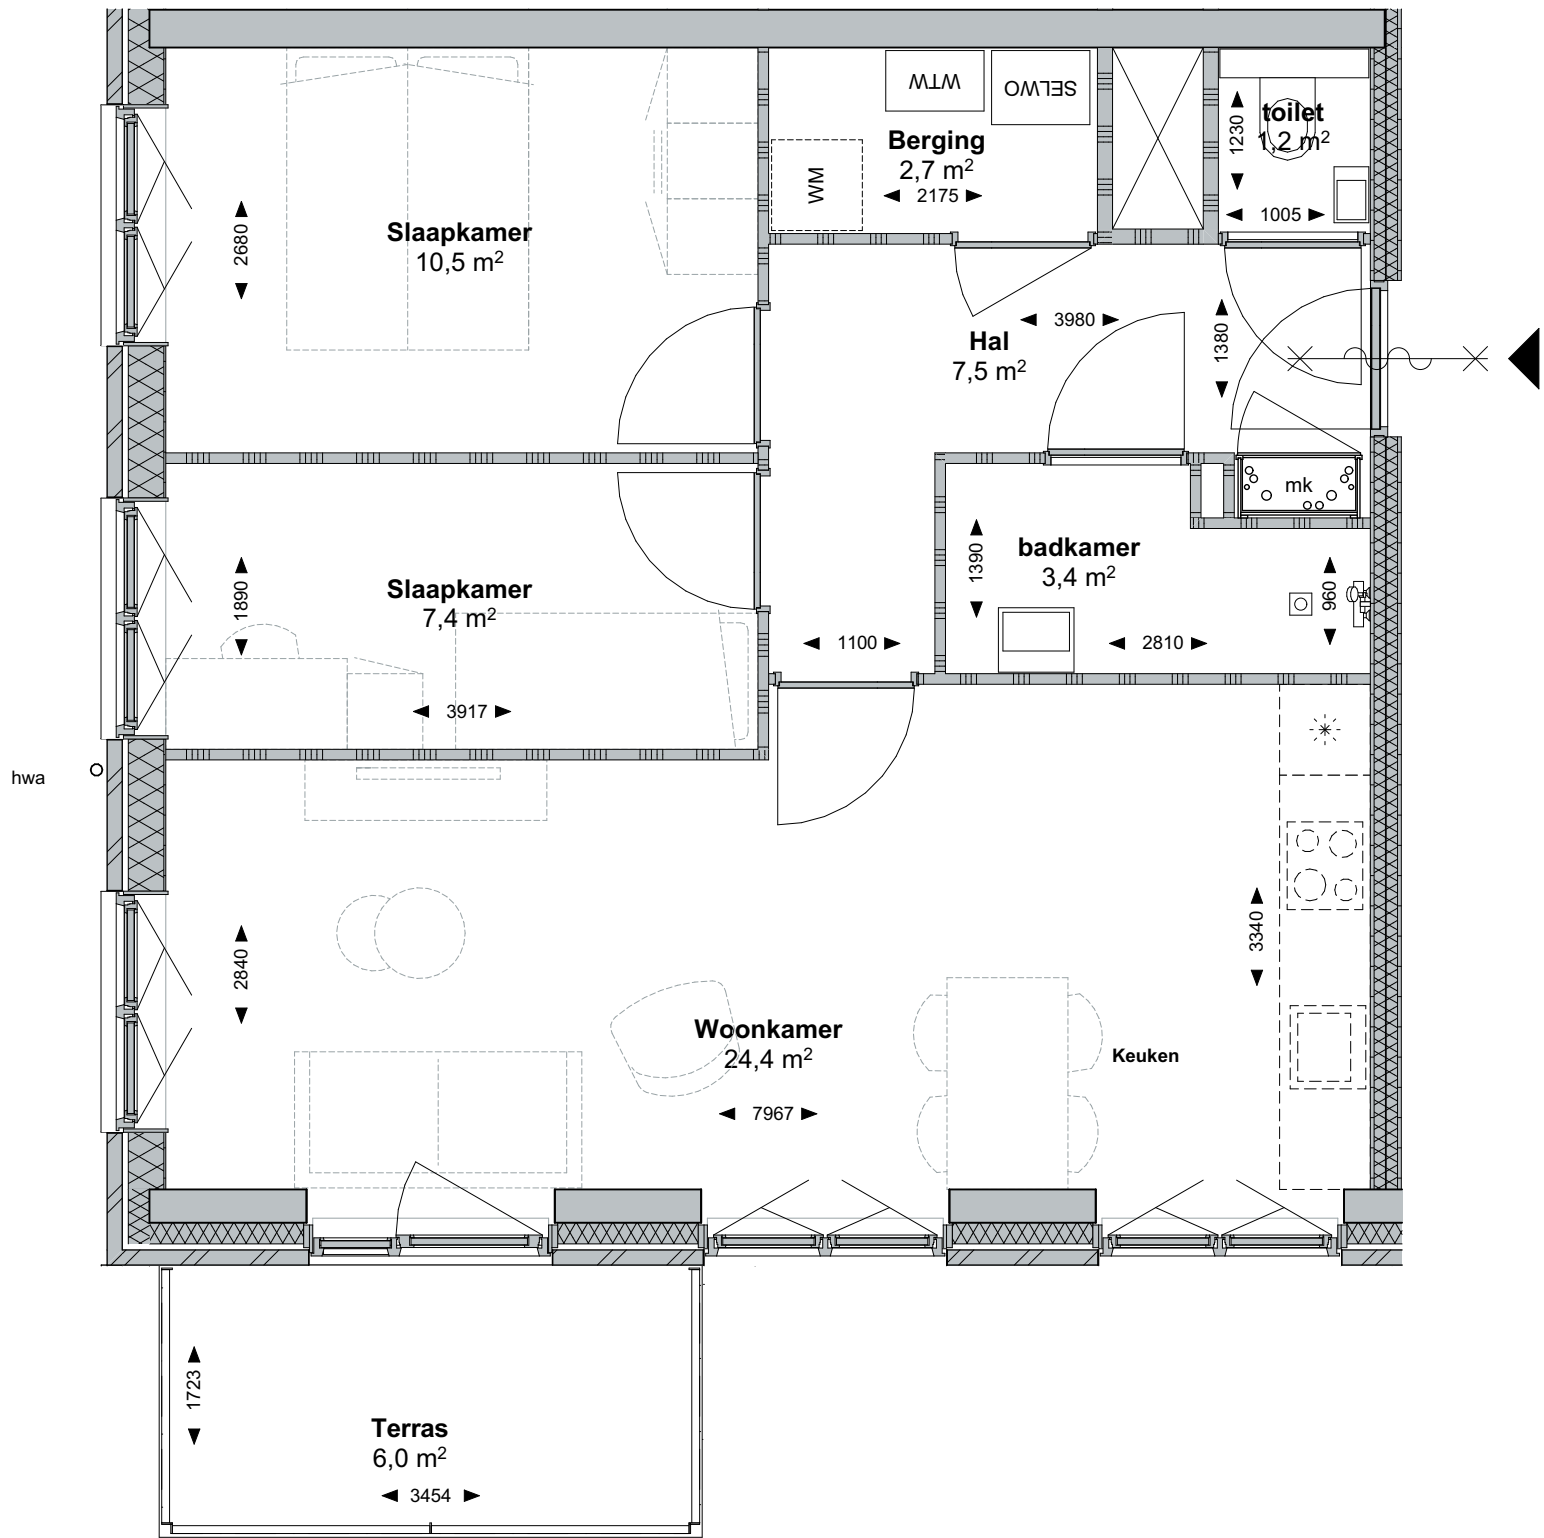

In de tekening aangegeven maten zijn circa maten. De werkelijke maatvoering volgt uit de metingen in het werk en kunnen afwijken. Maatvoering is niet geschikt voor opdrachten aan derden.



STATIONSPARK
BELLE-VUE WONEN



belle-vue.nu
mooi wonen

project Stationspark
Heerhugowaard




status

CONCEPT

woningtype A1
onderdeel Plattegrond
bouwnummers 65

GR glazenwassers raam
HCF HavenCityFenster

projectnr.
tekeningnr. 19
datum 19-08-2025
gewijzigd

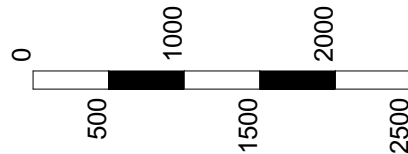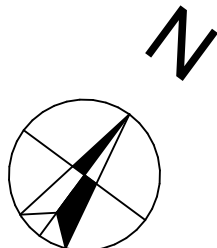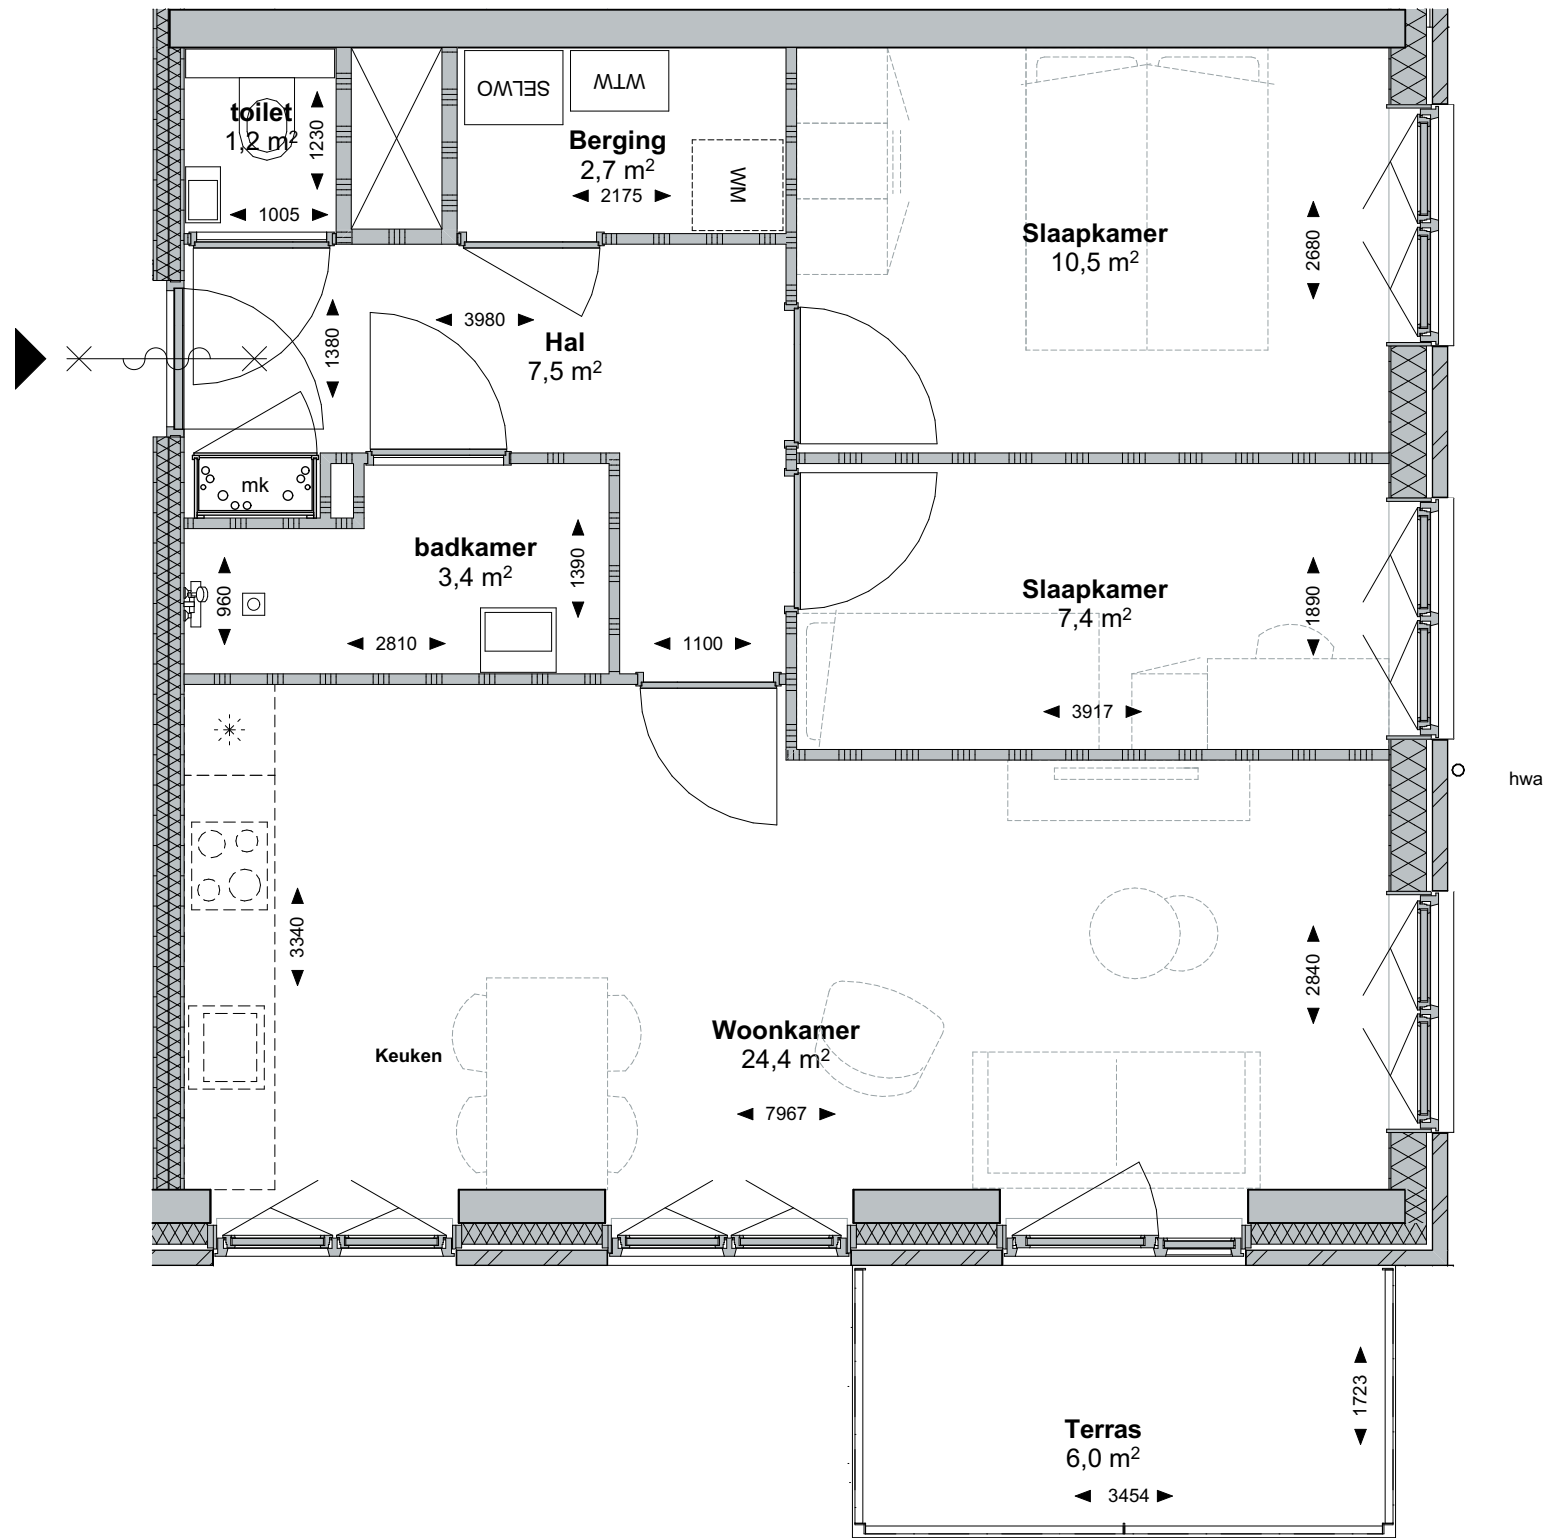

In de tekening aangegeven maten zijn circa maten. De werkelijke maatvoering volgt uit de metingen in het werk en kunnen afwijken. Maatvoering is niet geschikt voor opdrachten aan derden.



STATIONSPARK
BELLE-VUE WONEN



belle-vue.nu
mooi wonen

project Stationspark
Heerhugowaard




status

CONCEPT

woningtype A1 sp
onderdeel Plattegrond
bouwnummers 64

GR glazenwassers raam
HCF HavenCityFenster

projectnr.
tekeningnr. 20
datum 19-08-2025
gewijzigd

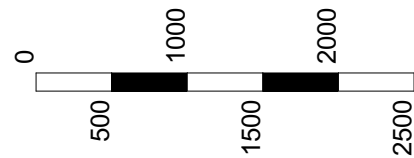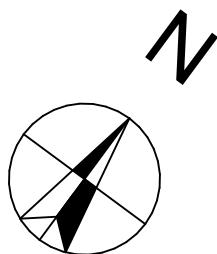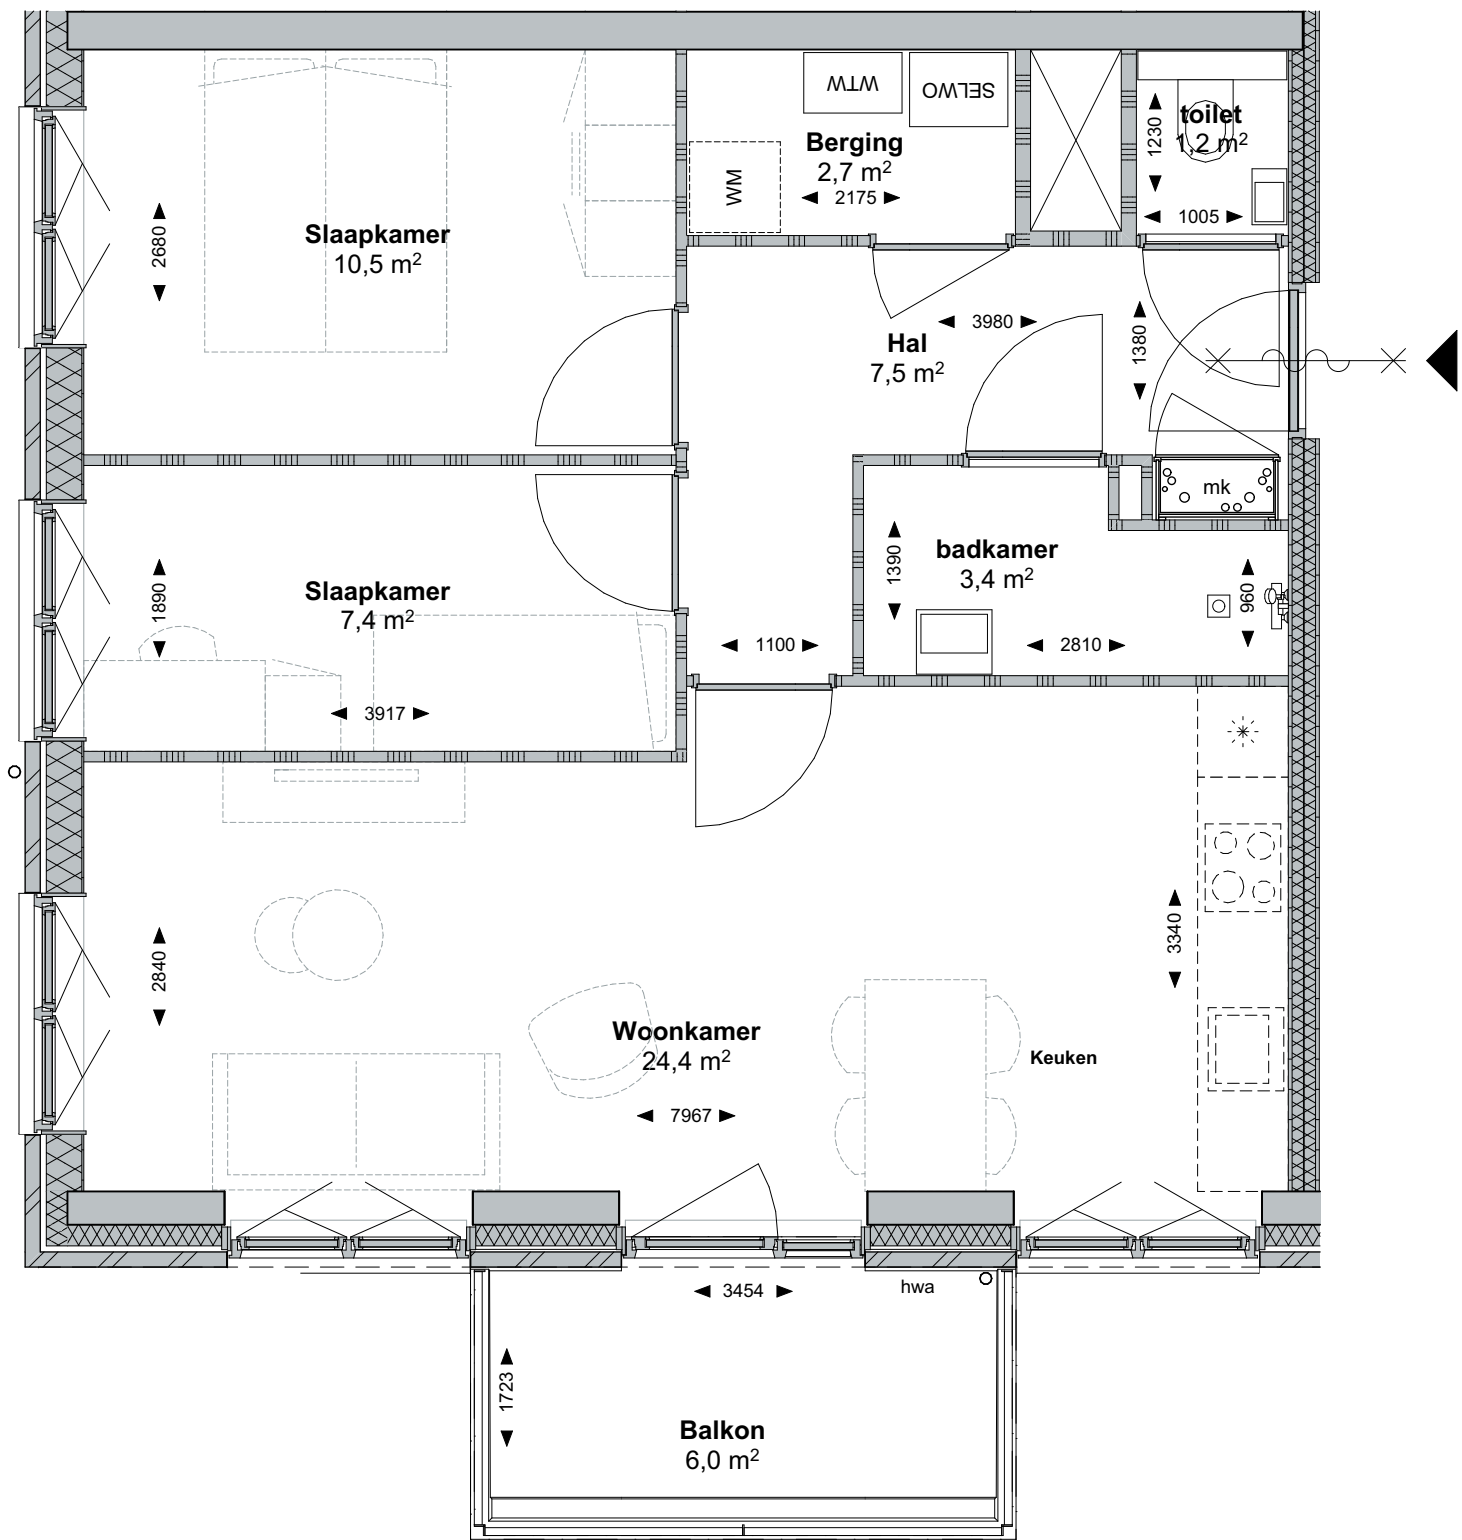

In de tekening aangegeven maten zijn circa maten. De werkelijke maatvoering volgt uit de metingen in het werk en kunnen afwijken. Maatvoering is niet geschikt voor opdrachten aan derden.



STATIONSPARK
BELLE-VUE WONEN



belle-vue.nu[®]
mooi wonen

project Stationspark
Heerhugowaard


status

CONCEPT

woningtype A2
onderdeel Plattegrond
bouwnummers 71

GR glazenwassers raam
HCF HavenCityFenster

projectnr.
tekeningnr. 21
datum 19-08-2025
gewijzigd

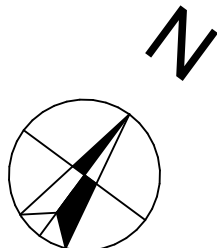

In de tekening aangegeven maten zijn circa maten. De werkelijke maatvoering volgt uit de metingen in het werk en kunnen afwijken. Maatvoering is niet geschikt voor opdrachten aan derden.



STATIONSPARK
BELLE-VUE WONEN






belle-vue.nu[®]
mooi wonen

project Stationspark
Heerhugowaard
status **CONCEPT**

woningtype A2 sp
onderdeel Plattegrond
bouwnummers 70

GR	glazenwassers raam
HCF	HavenCityFenster
projectnr.	
tekeningnr.	22
datum	19-08-2025
gewijzigd	

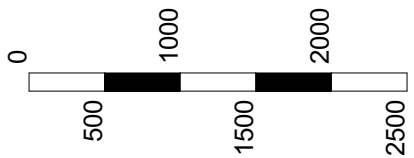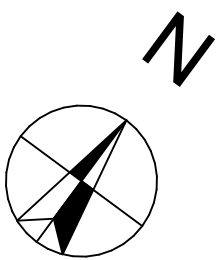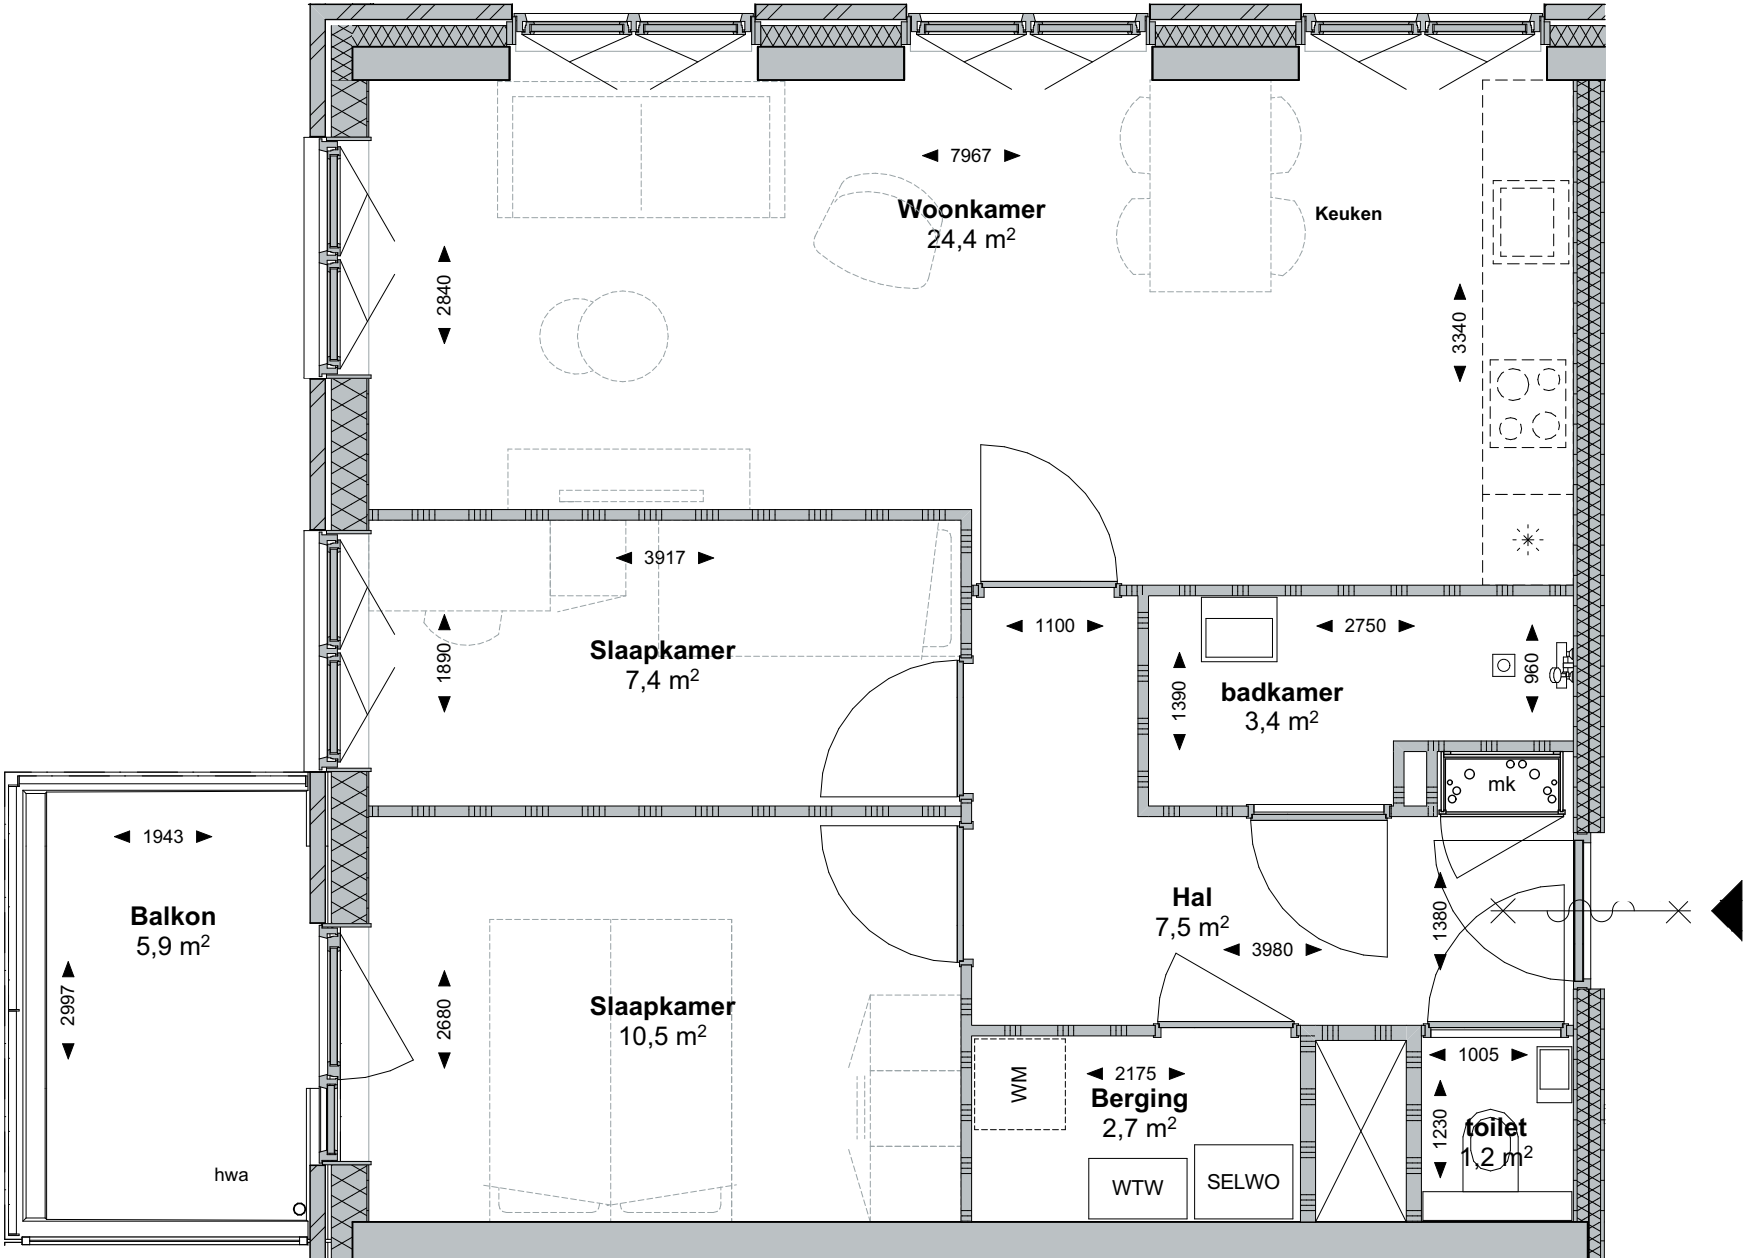



In de tekening aangegeven maten zijn circa maten. De werkelijke maatvoering volgt uit de metingen in het werk en kunnen afwijken. Maatvoering is niet geschikt voor opdrachten aan derden.



project Stationspark
Heerhugowaard
status **CONCEPT**

woningtype A1*
onderdeel Plattegrond
bouwnummers 61

GR	glazenwassers raam
HCF	HavenCityFenster
projectnr.	
tekeningnr.	23
datum	19-08-2025
gewijzigd	

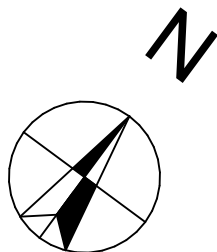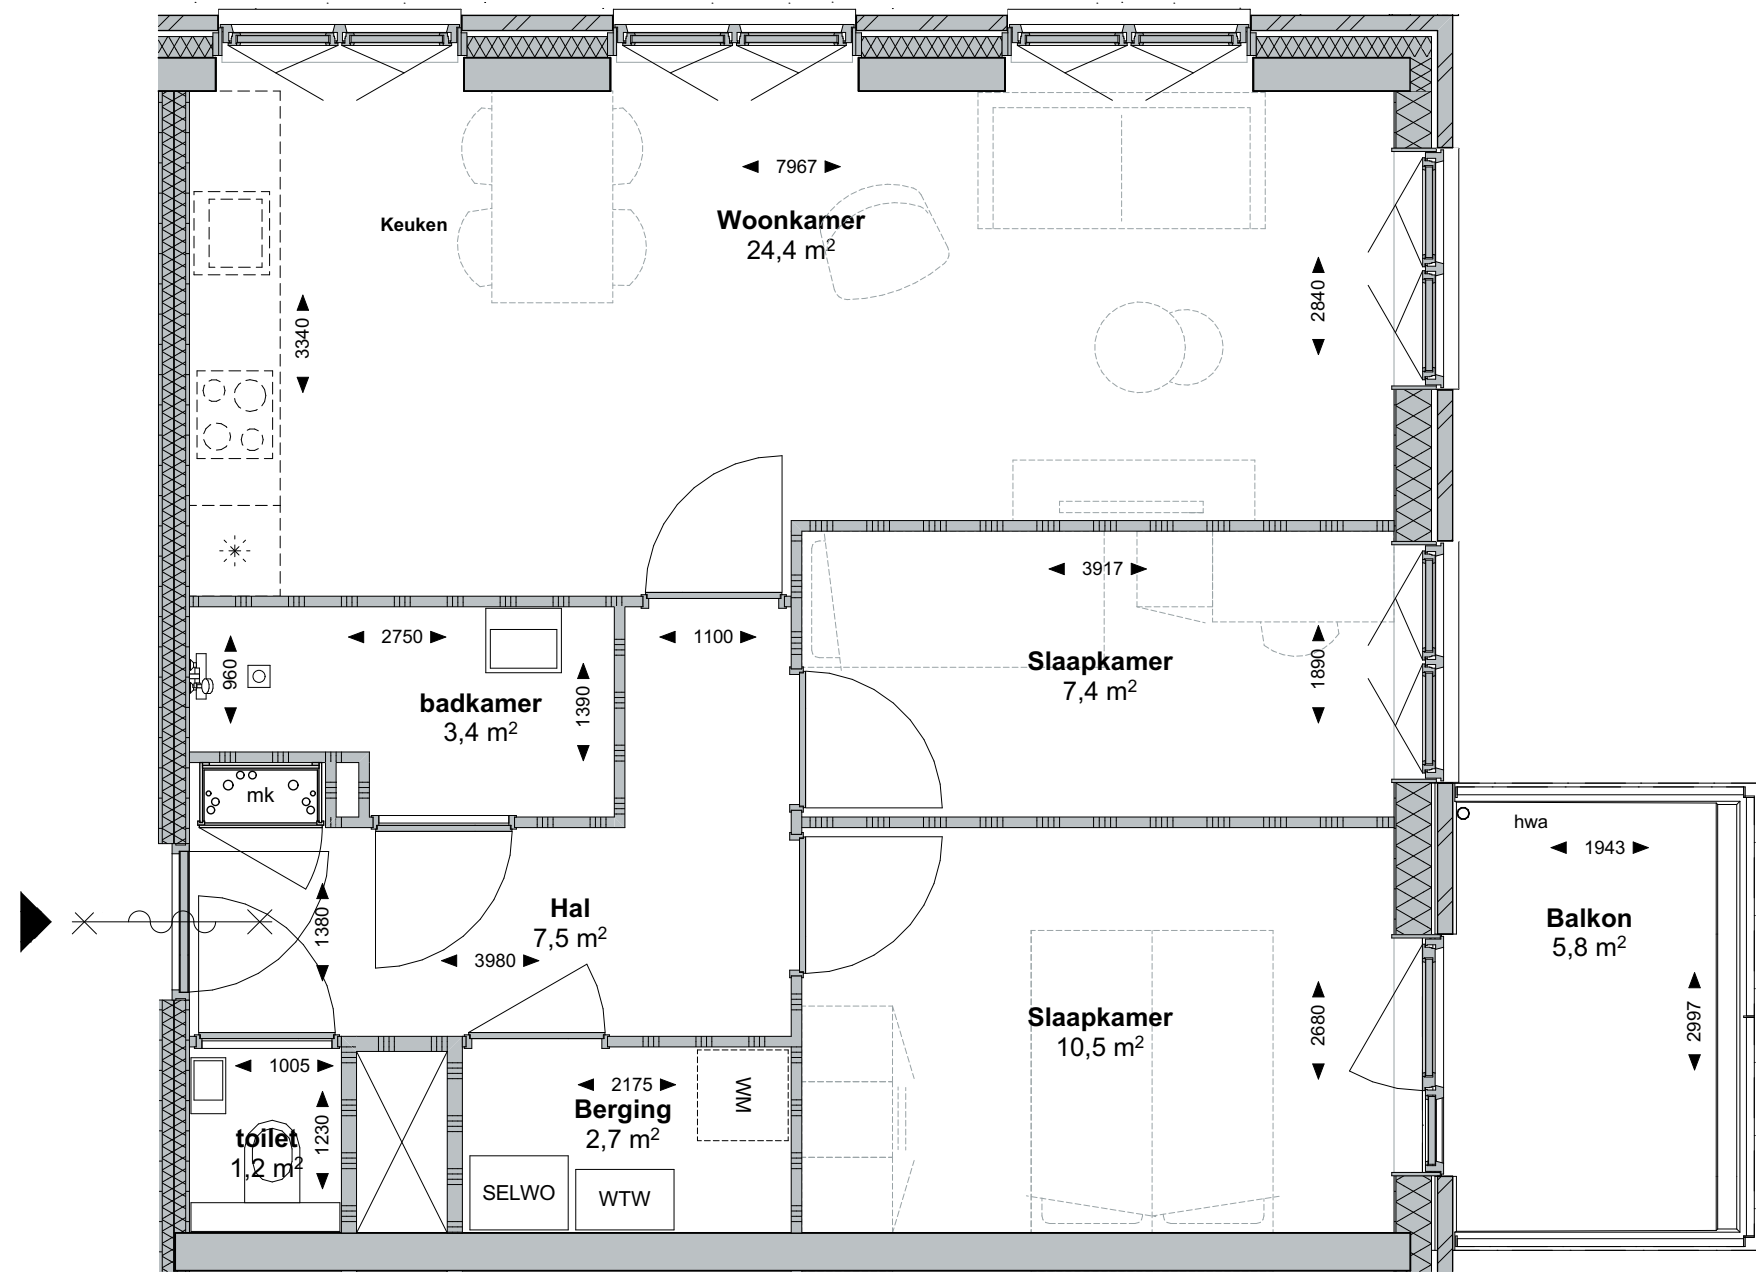

In de tekening aangegeven maten zijn circa maten. De werkelijke maatvoering volgt uit de metingen in het werk en kunnen afwijken. Maatvoering is niet geschikt voor opdrachten aan derden.



STATIONSPARK
BELLE-VUE WONEN



belle-vue.nu
mooi wonen

project Stationspark
Heerhugowaard



status

CONCEPT

woningtype A1*-sp
onderdeel Plattegrond
bouwnummers 62

GR glazenwassers raam
HCF HavenCityFenster

projectnr.
tekeningnr. 24
datum 19-08-2025
gewijzigd

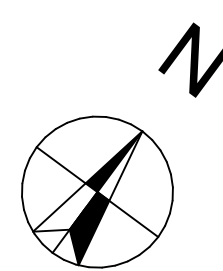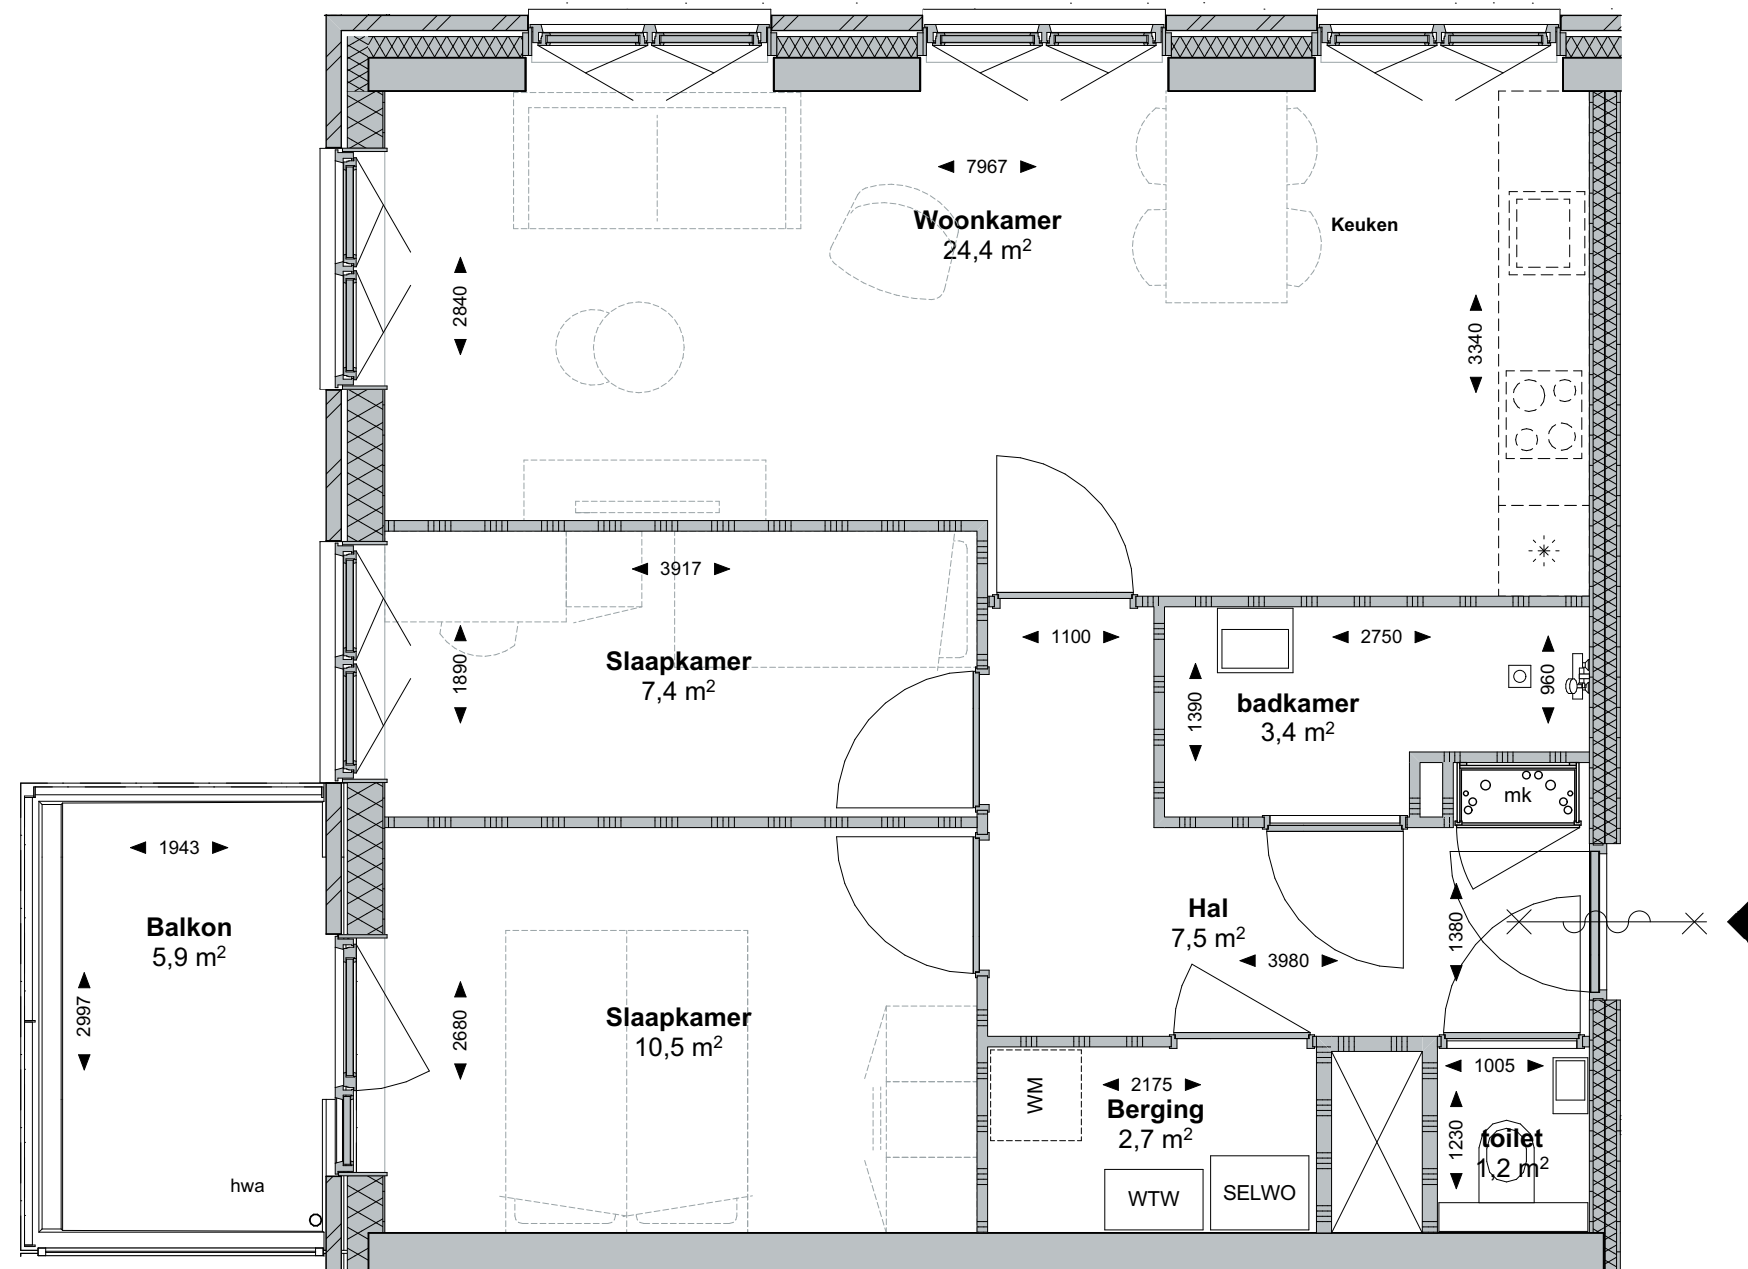



In de tekening aangegeven maten zijn circa maten. De werkelijke maatvoering volgt uit de metingen in het werk en kunnen afwijken. Maatvoering is niet geschikt voor opdrachten aan derden.



project Stationspark
Heerhugowaard
status **CONCEPT**

woningtype A2*
onderdeel Plattegrond
bouwnummers 67

GR	glazenwassers raam
HCF	HavenCityFenster
projectnr.	
tekeningnr.	25
datum	19-08-2025
gewijzigd	

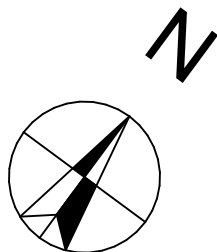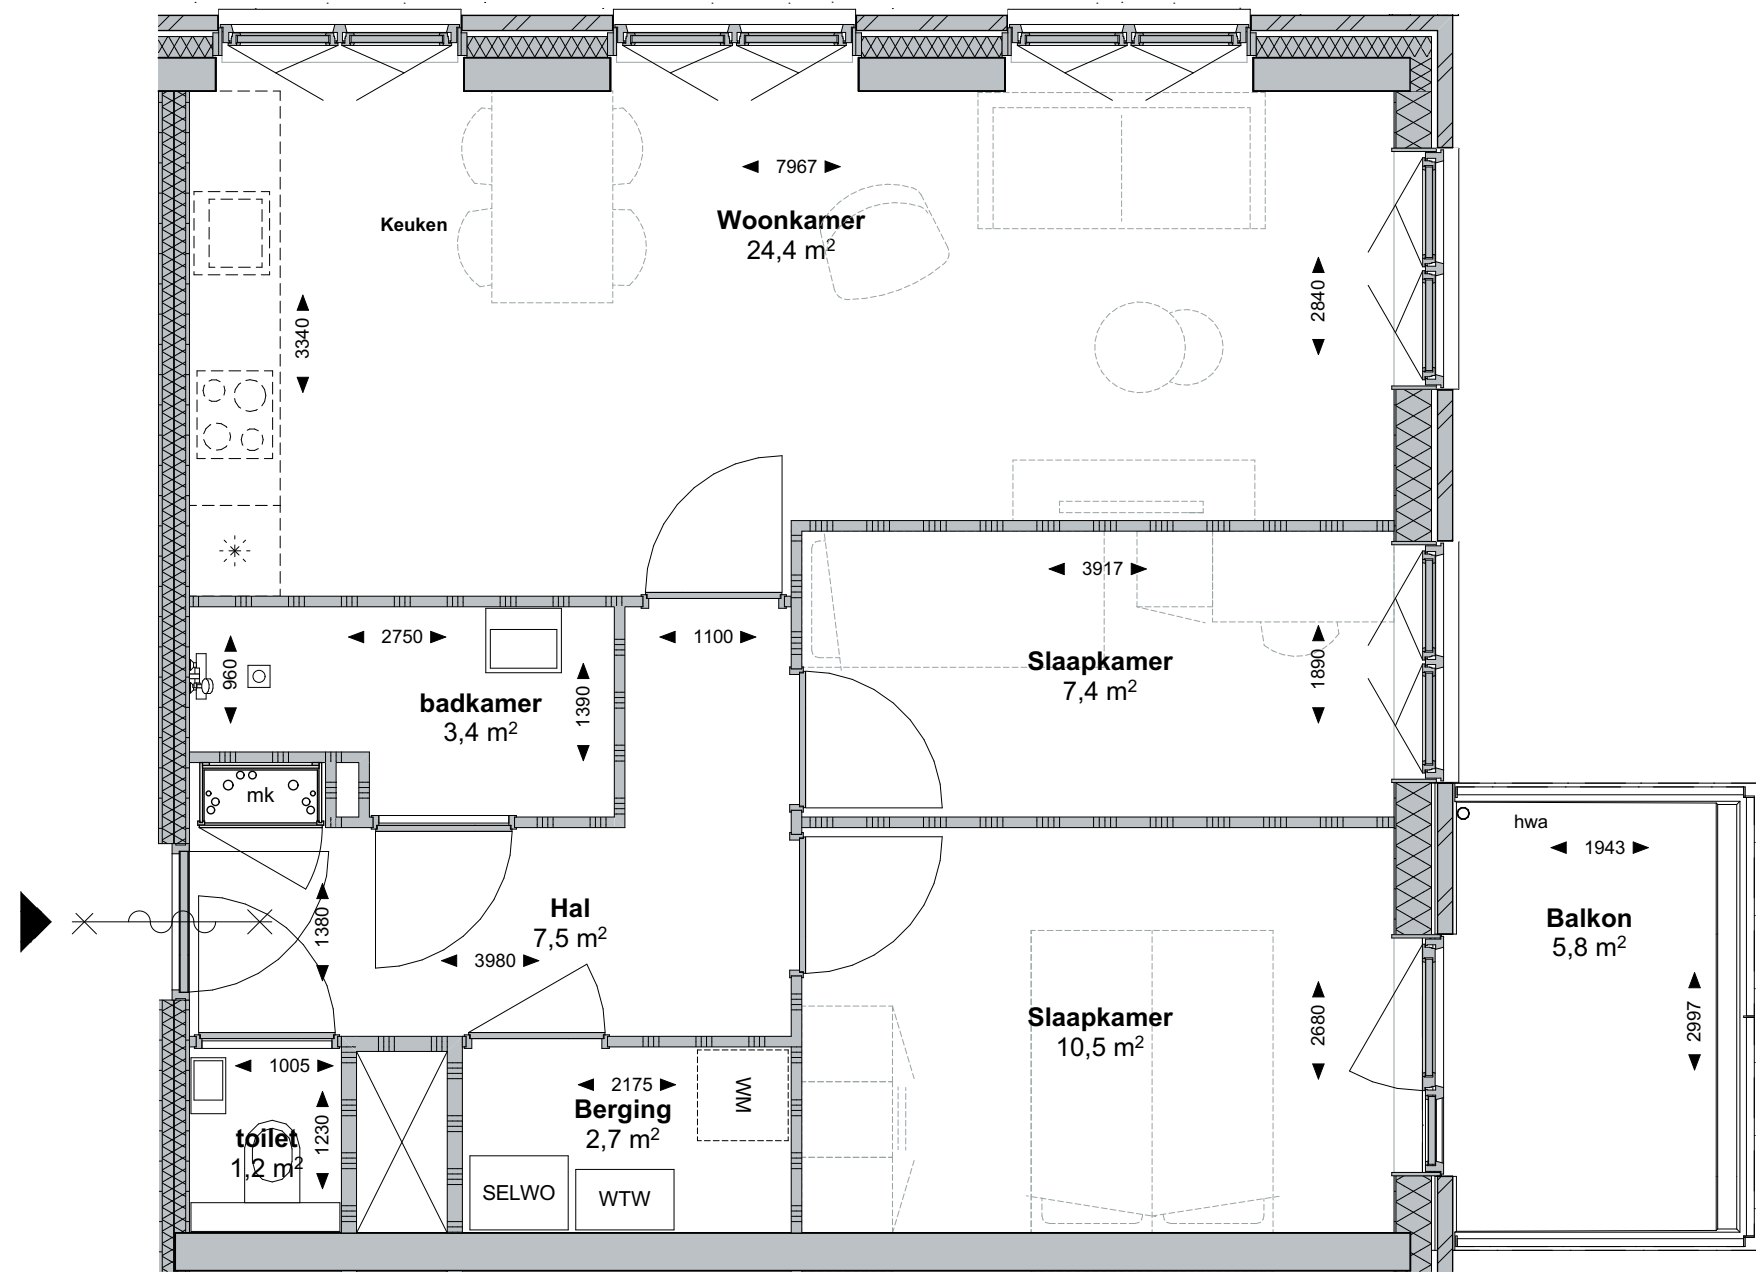

In de tekening aangegeven maten zijn circa maten. De werkelijke maatvoering volgt uit de metingen in het werk en kunnen afwijken. Maatvoering is niet geschikt voor opdrachten aan derden.



STATIONSPARK
BELLE-VUE WONEN



belle-vue.nu
mooi wonen

project Stationspark
Heerhugowaard




status

CONCEPT

woningtype A2*-sp
onderdeel Plattegrond
bouwnummers 68

GR glazenwassers raam
HCF HavenCityFenster


projectnr.
tekeningnr. 26
datum 19-08-2025
gewijzigd

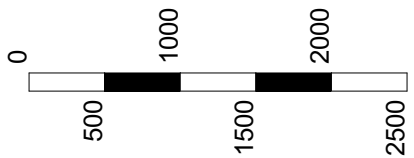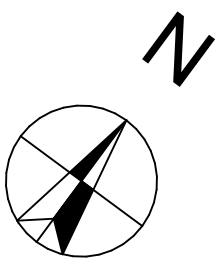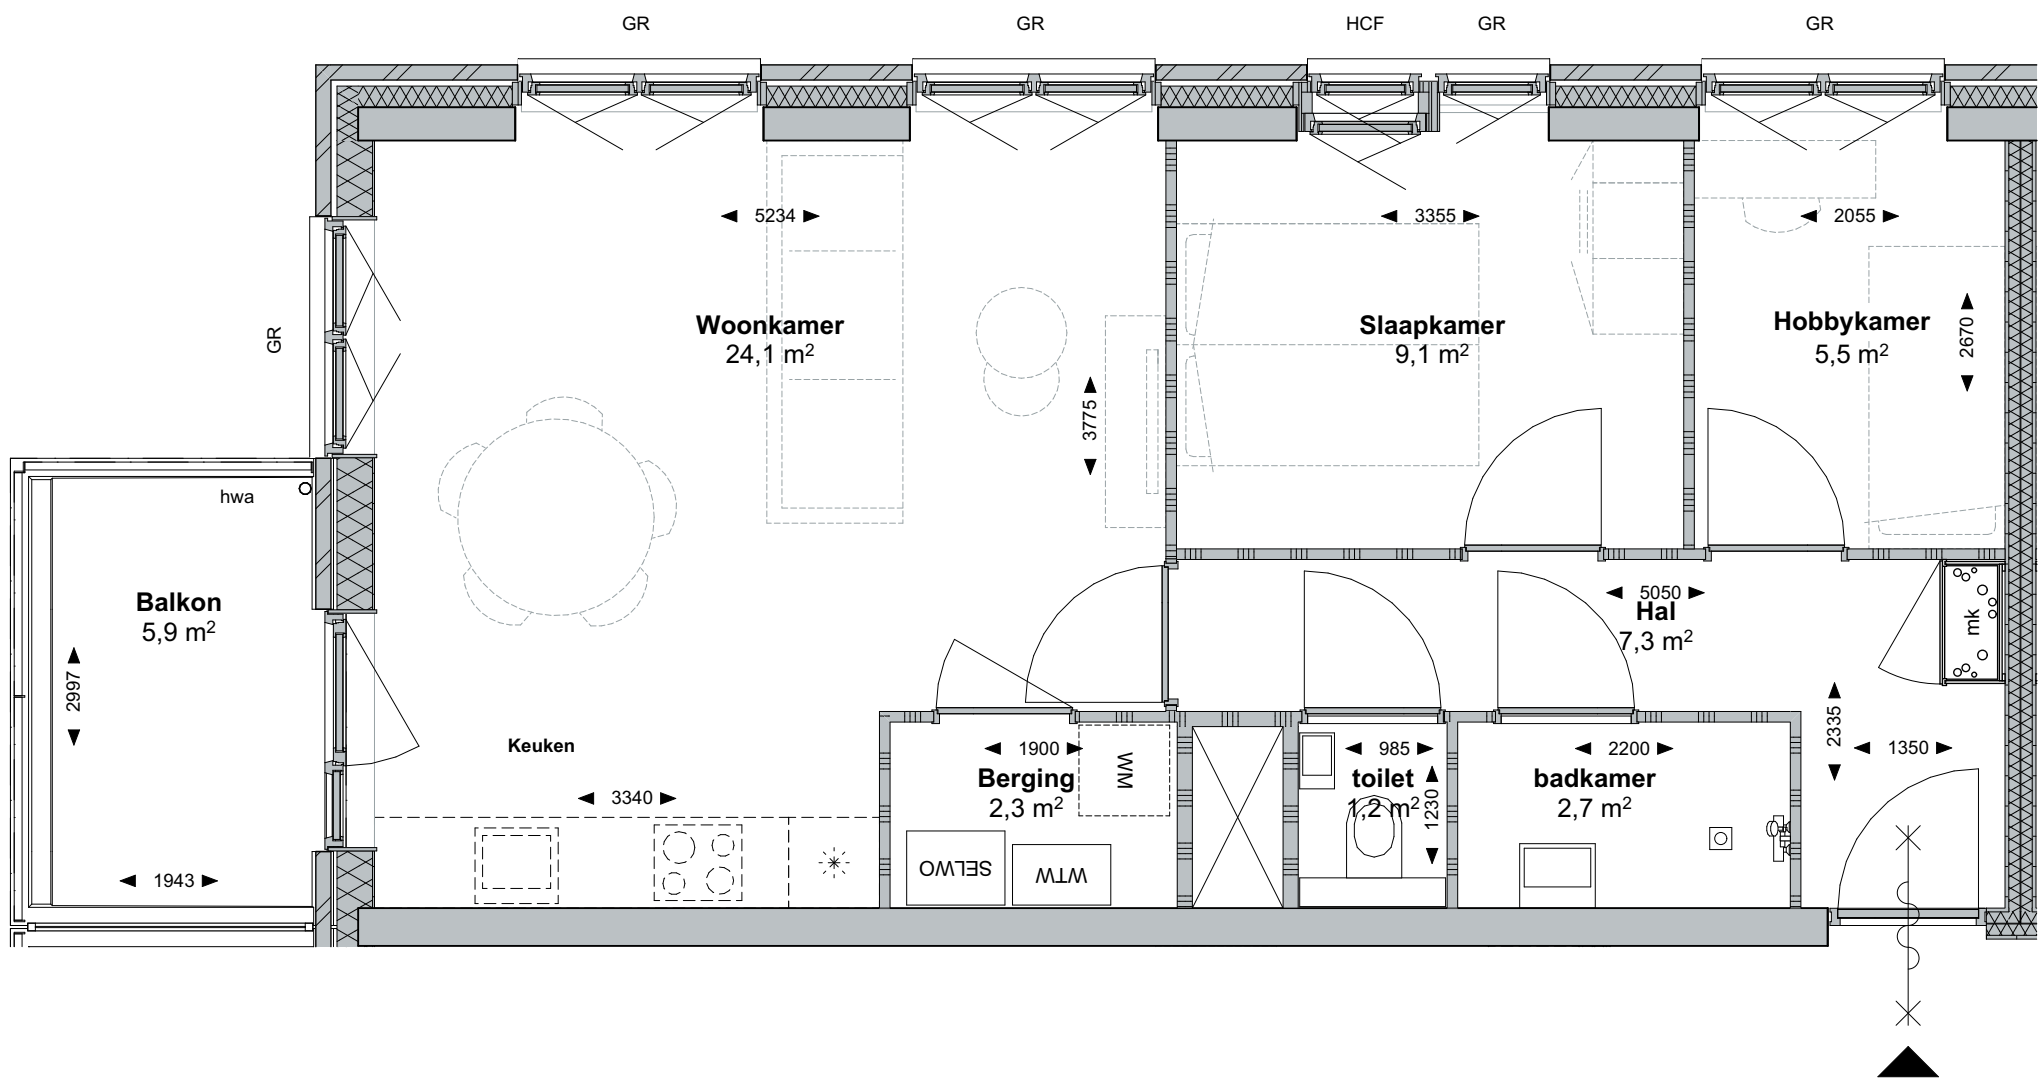

In de tekening aangegeven maten zijn circa maten. De werkelijke maatvoering volgt uit de metingen in het werk en kunnen afwijken. Maatvoering is niet geschikt voor opdrachten aan derden.



STATIONSPARK
BELLE-VUE WONEN

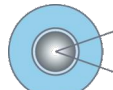

belle-vue.nu
mooi wonen


project Stationspark
Heerhugowaard

status **CONCEPT**

woningtype B1
onderdeel Plattegrond
bouwnummers 3-11-21-31-41-51

GR glazenwassers raam
HCF HavenCityFenster

projectnr.
tekeningnr. 27
datum 19-08-2025
gewijzigd

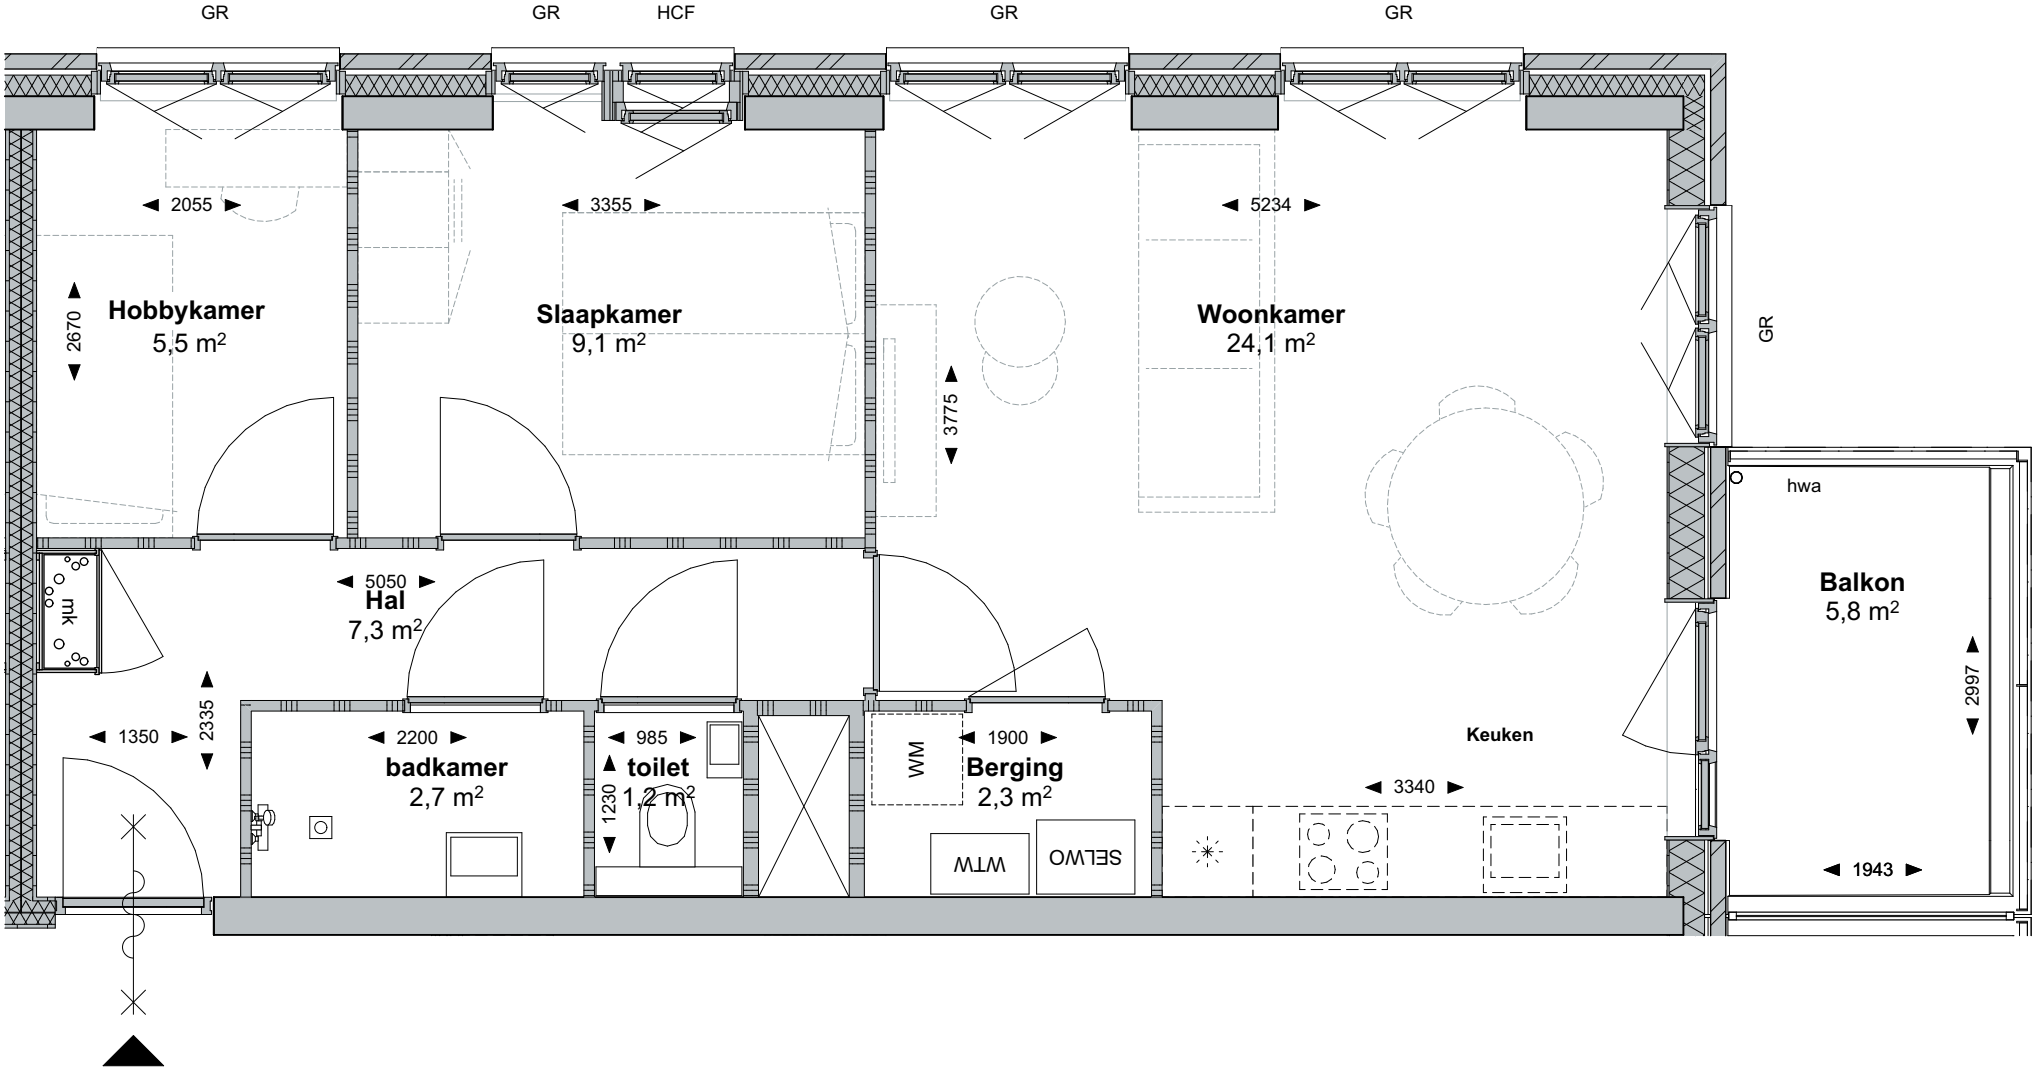



In de tekening aangegeven maten zijn circa maten. De werkelijke maatvoering volgt uit de metingen in het werk en kunnen afwijken. Maatvoering is niet geschikt voor opdrachten aan derden.



project Stationspark
Heerhugowaard
status **CONCEPT**

woningtype B1 sp
onderdeel Plattegrond
bouwnummers 12-22-32-43-52

GR	glazenwassers raam
HCF	HavenCityFenster
projectnr.	
tekeningnr.	28
datum	19-08-2025
gewijzigd	

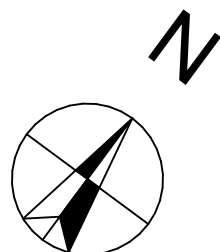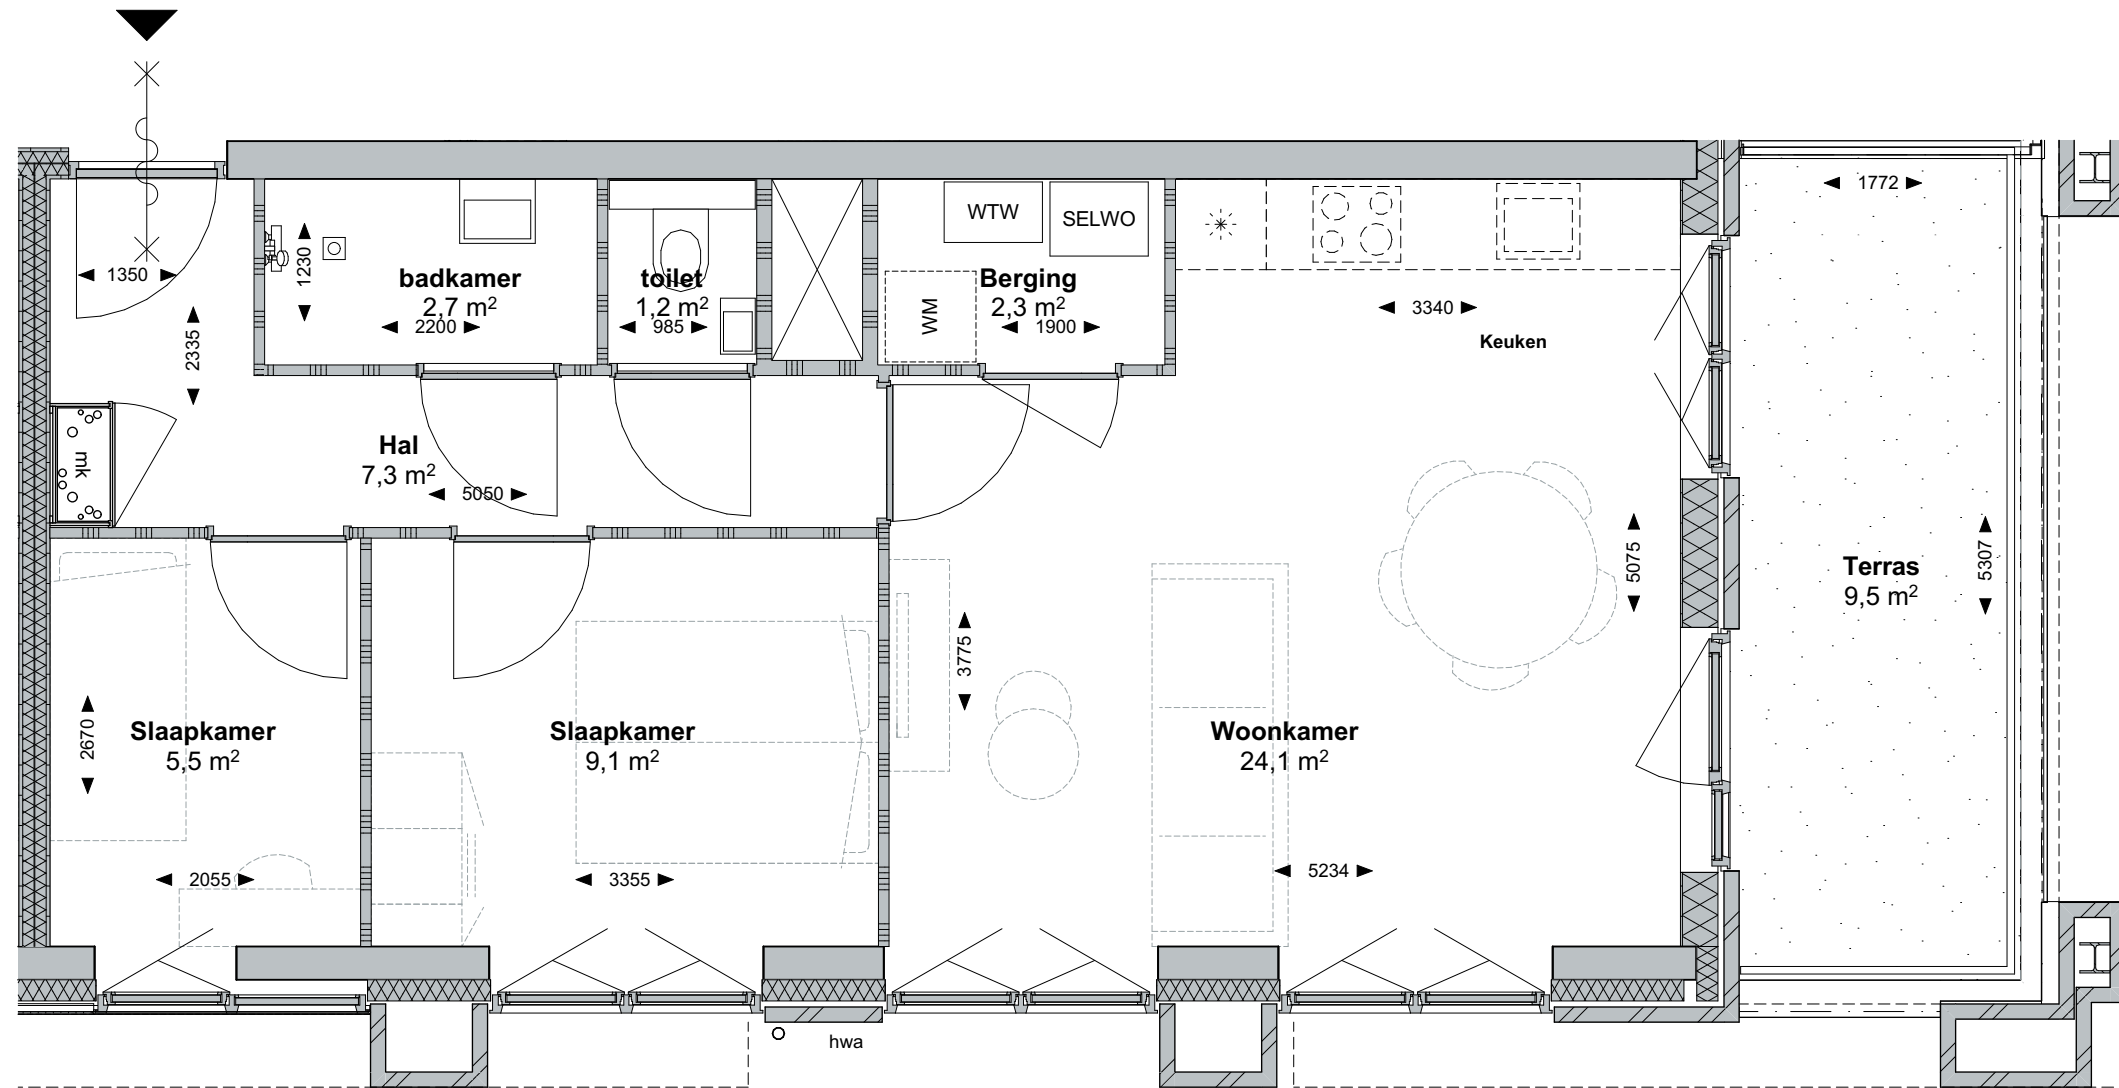

In de tekening aangegeven maten zijn circa maten. De werkelijke maatvoering volgt uit de metingen in het werk en kunnen afwijken. Maatvoering is niet geschikt voor opdrachten aan derden.



STATIONSPARK
BELLE-VUE WONEN



belle-vue.nu
mooi wonen

project Stationspark
Heerhugowaard



status

CONCEPT

woningtype B1*
onderdeel Plattegrond
bouwnummers 6

GR glazenwassers raam
HCF HavenCityFenster


projectnr.
tekeningnr. 29
datum 19-08-2025
gewijzigd

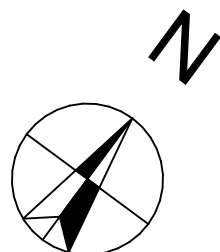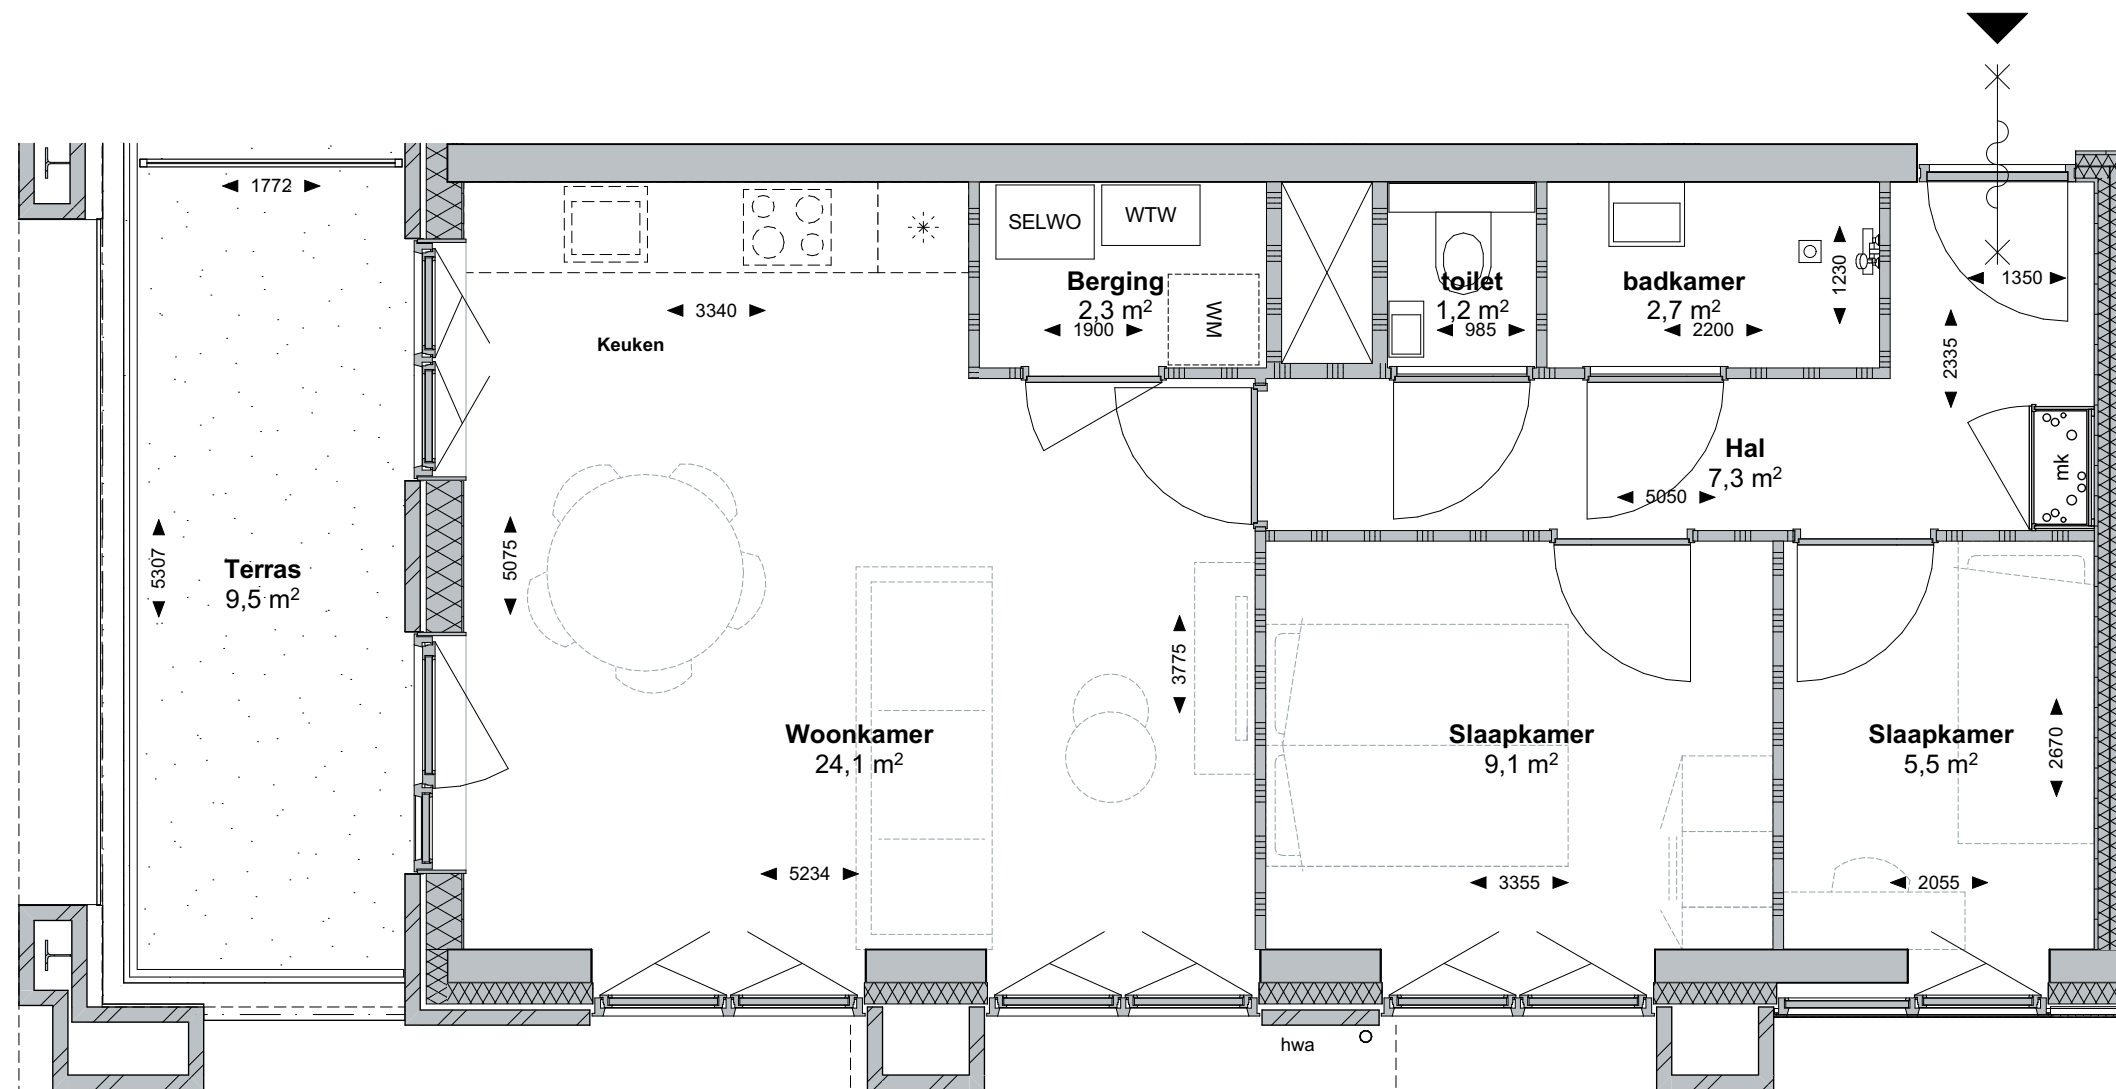

In de tekening aangegeven maten zijn circa maten. De werkelijke maatvoering volgt uit de metingen in het werk en kunnen afwijken. Maatvoering is niet geschikt voor opdrachten aan derden.



STATIONSPARK
BELLE-VUE WONEN

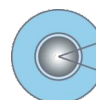

belle-vue.nu
mooi wonen

project Stationspark
Heerhugowaard




status

CONCEPT

woningtype B1* sp
onderdeel Plattegrond
bouwnummers 7

GR glazenwassers raam
HCF HavenCityFenster

projectnr.
tekeningnr. 30
datum 19-08-2025
gewijzigd

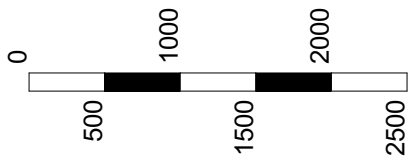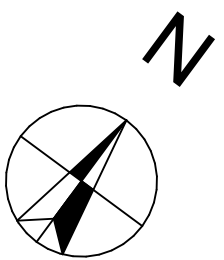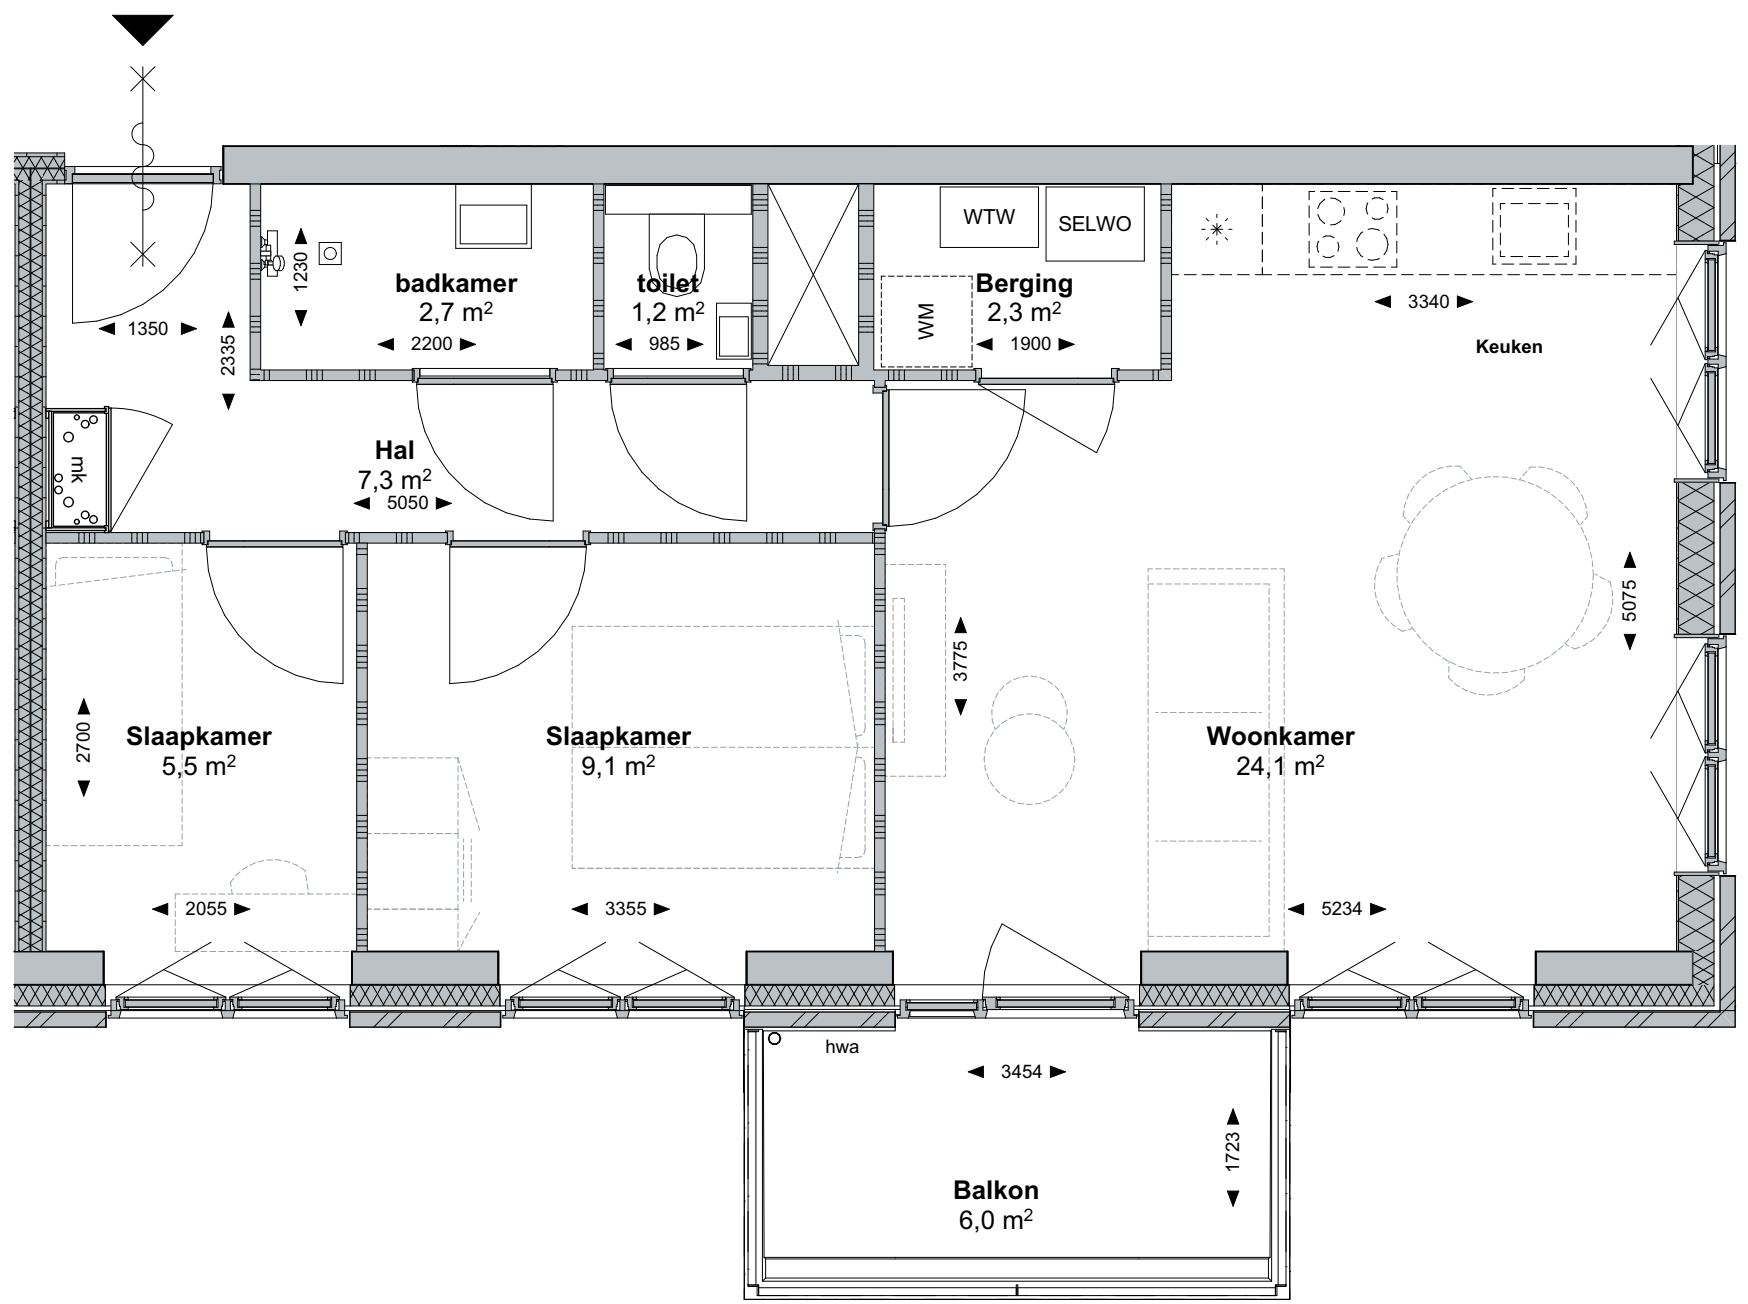




In de tekening aangegeven maten zijn circa maten. De werkelijke maatvoering volgt uit de metingen in het werk en kunnen afwijken. Maatvoering is niet geschikt voor opdrachten aan derden.



project Stationspark
Heerhugowaard
status **CONCEPT**

woningtype B1**
onderdeel Plattegrond
bouwnummers 16-26-36-46-56

GR	glazenwassers raam
HCF	HavenCityFenster
projectnr.	
tekeningnr.	31
datum	19-08-2025
gewijzigd	

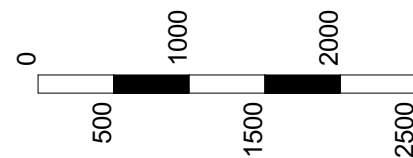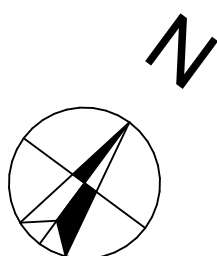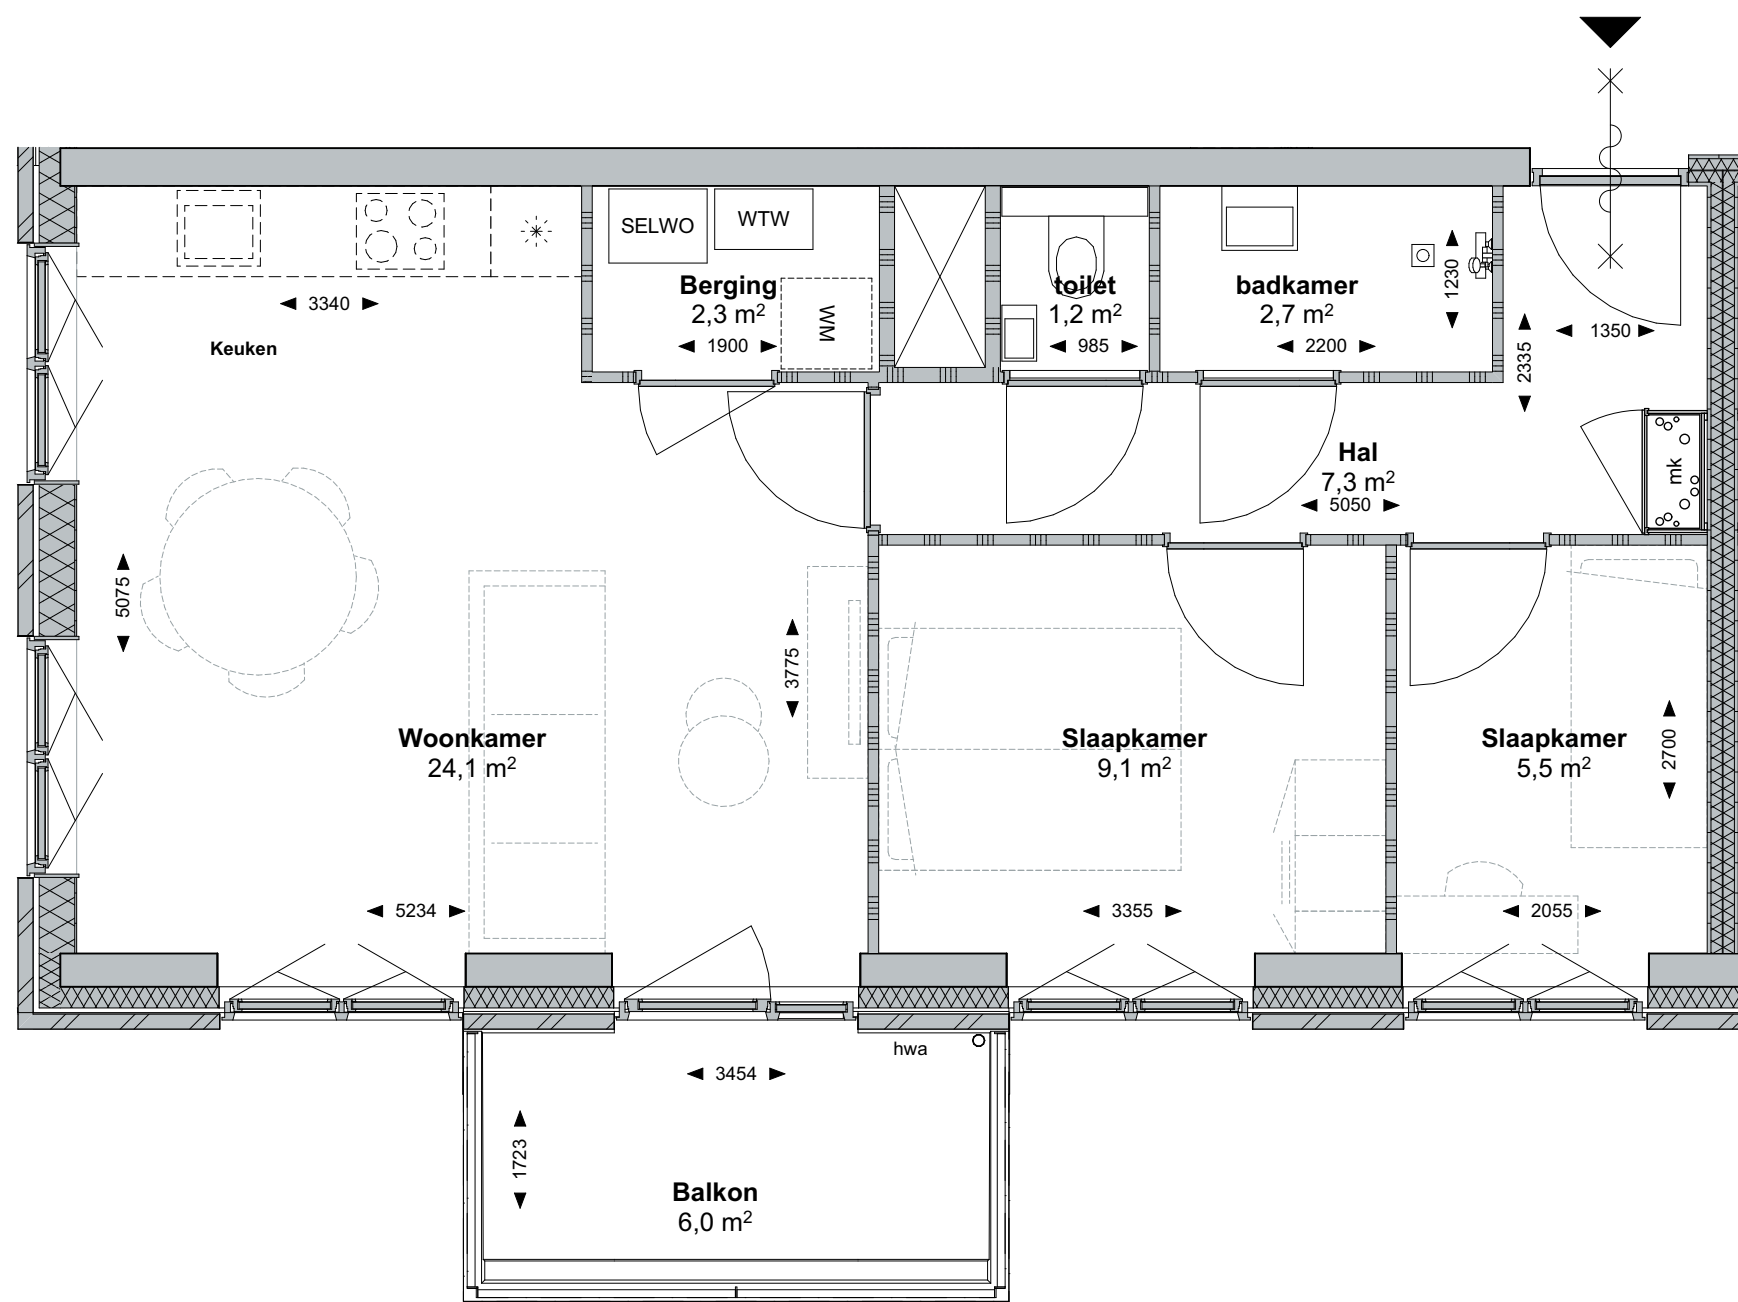



In de tekening aangegeven maten zijn circa maten. De werkelijke maatvoering volgt uit de metingen in het werk en kunnen afwijken. Maatvoering is niet geschikt voor opdrachten aan derden.



project Stationspark
Heerhugowaard
status **CONCEPT**

woningtype B1** sp
onderdeel Plattegrond
bouwnummers 17-27-37-47-57


GR	glazenwassers raam
HCF	HavenCityFenster
projectnr.	
tekeningnr.	32
datum	19-08-2025
gewijzigd	

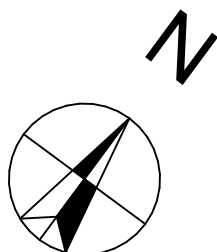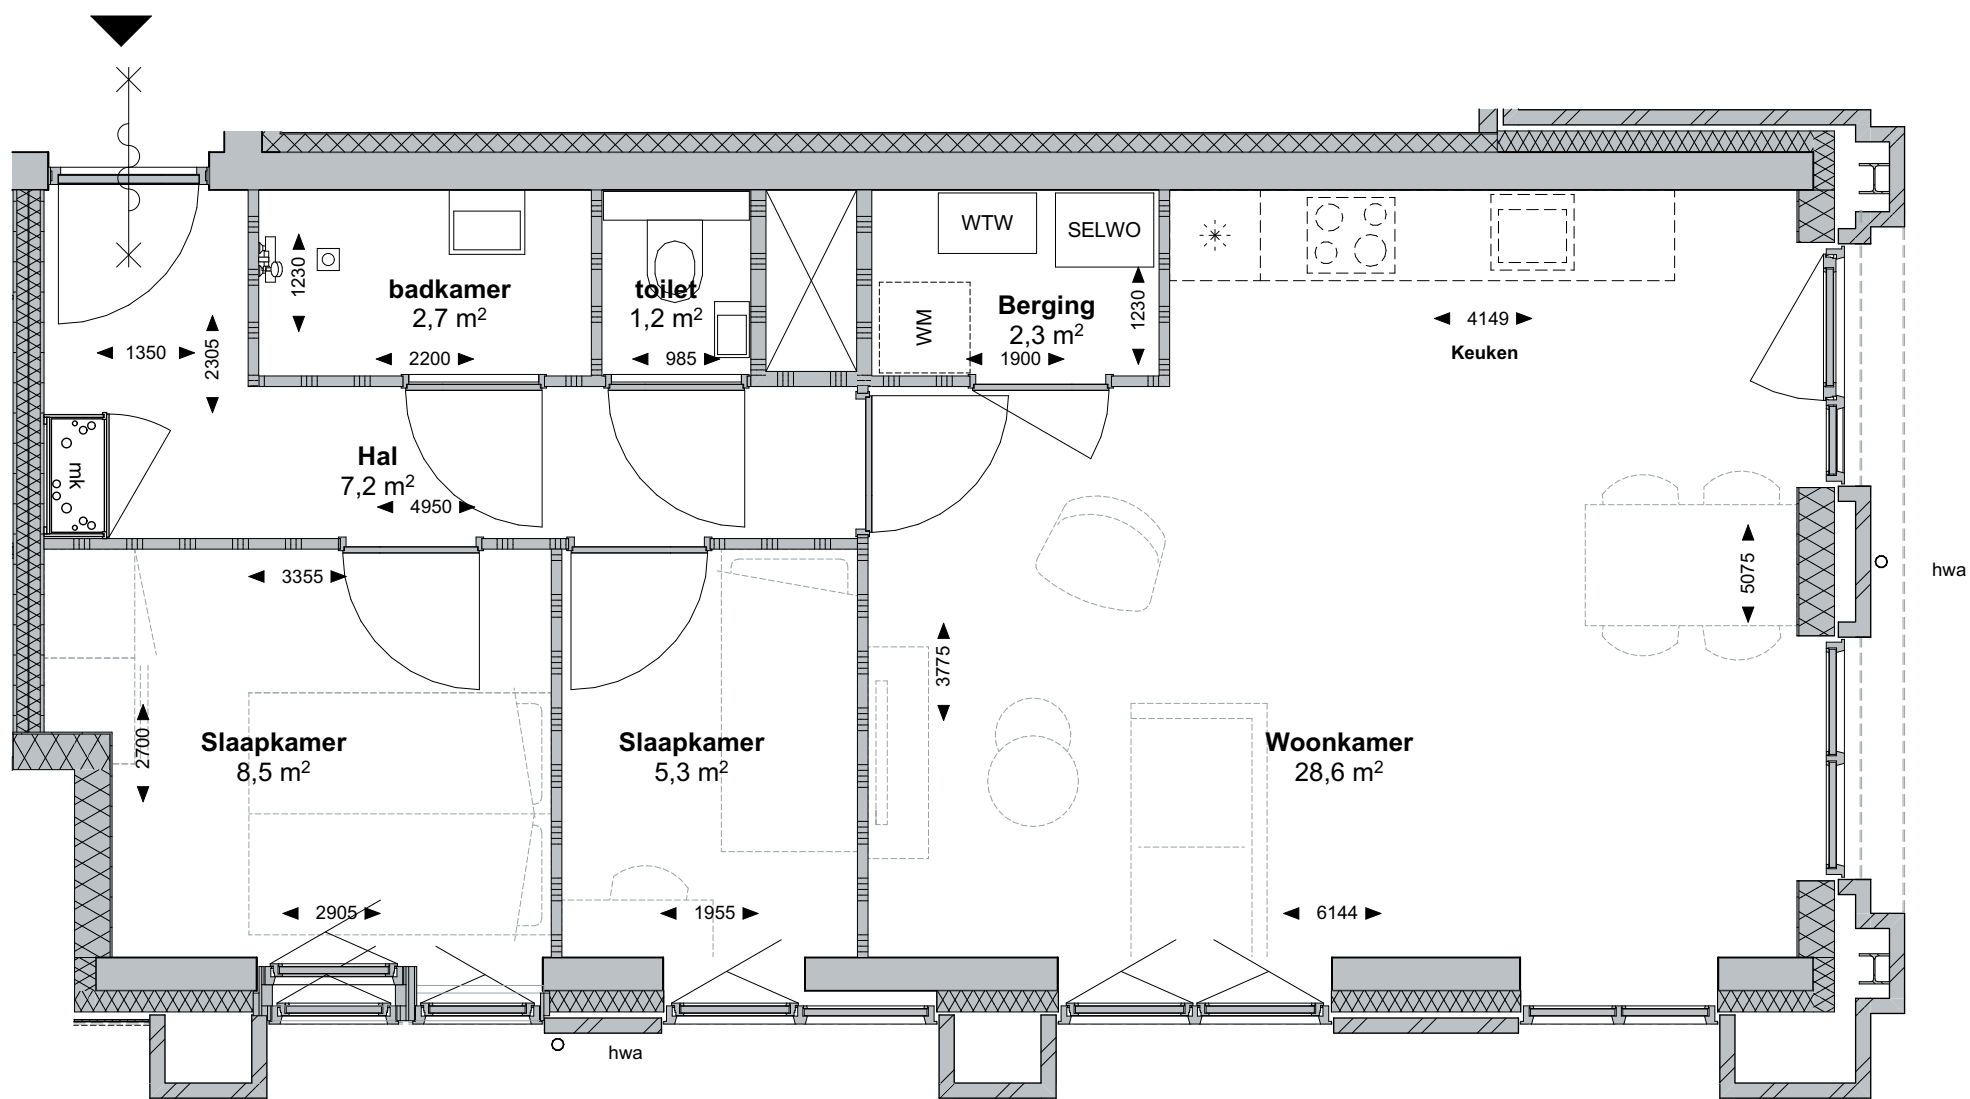

In de tekening aangegeven maten zijn circa maten. De werkelijke maatvoering volgt uit de metingen in het werk en kunnen afwijken. Maatvoering is niet geschikt voor opdrachten aan derden.



STATIONSPARK
BELLE-VUE WONEN

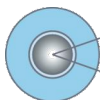

belle-vue.nu
mooi wonen

project Stationspark
Heerhugowaard


status

CONCEPT

woningtype B2
onderdeel Plattegrond
bouwnummers 2

GR glazenwassers raam
HCF HavenCityFenster

projectnr.
tekeningnr. 33
datum 19-08-2025
gewijzigd

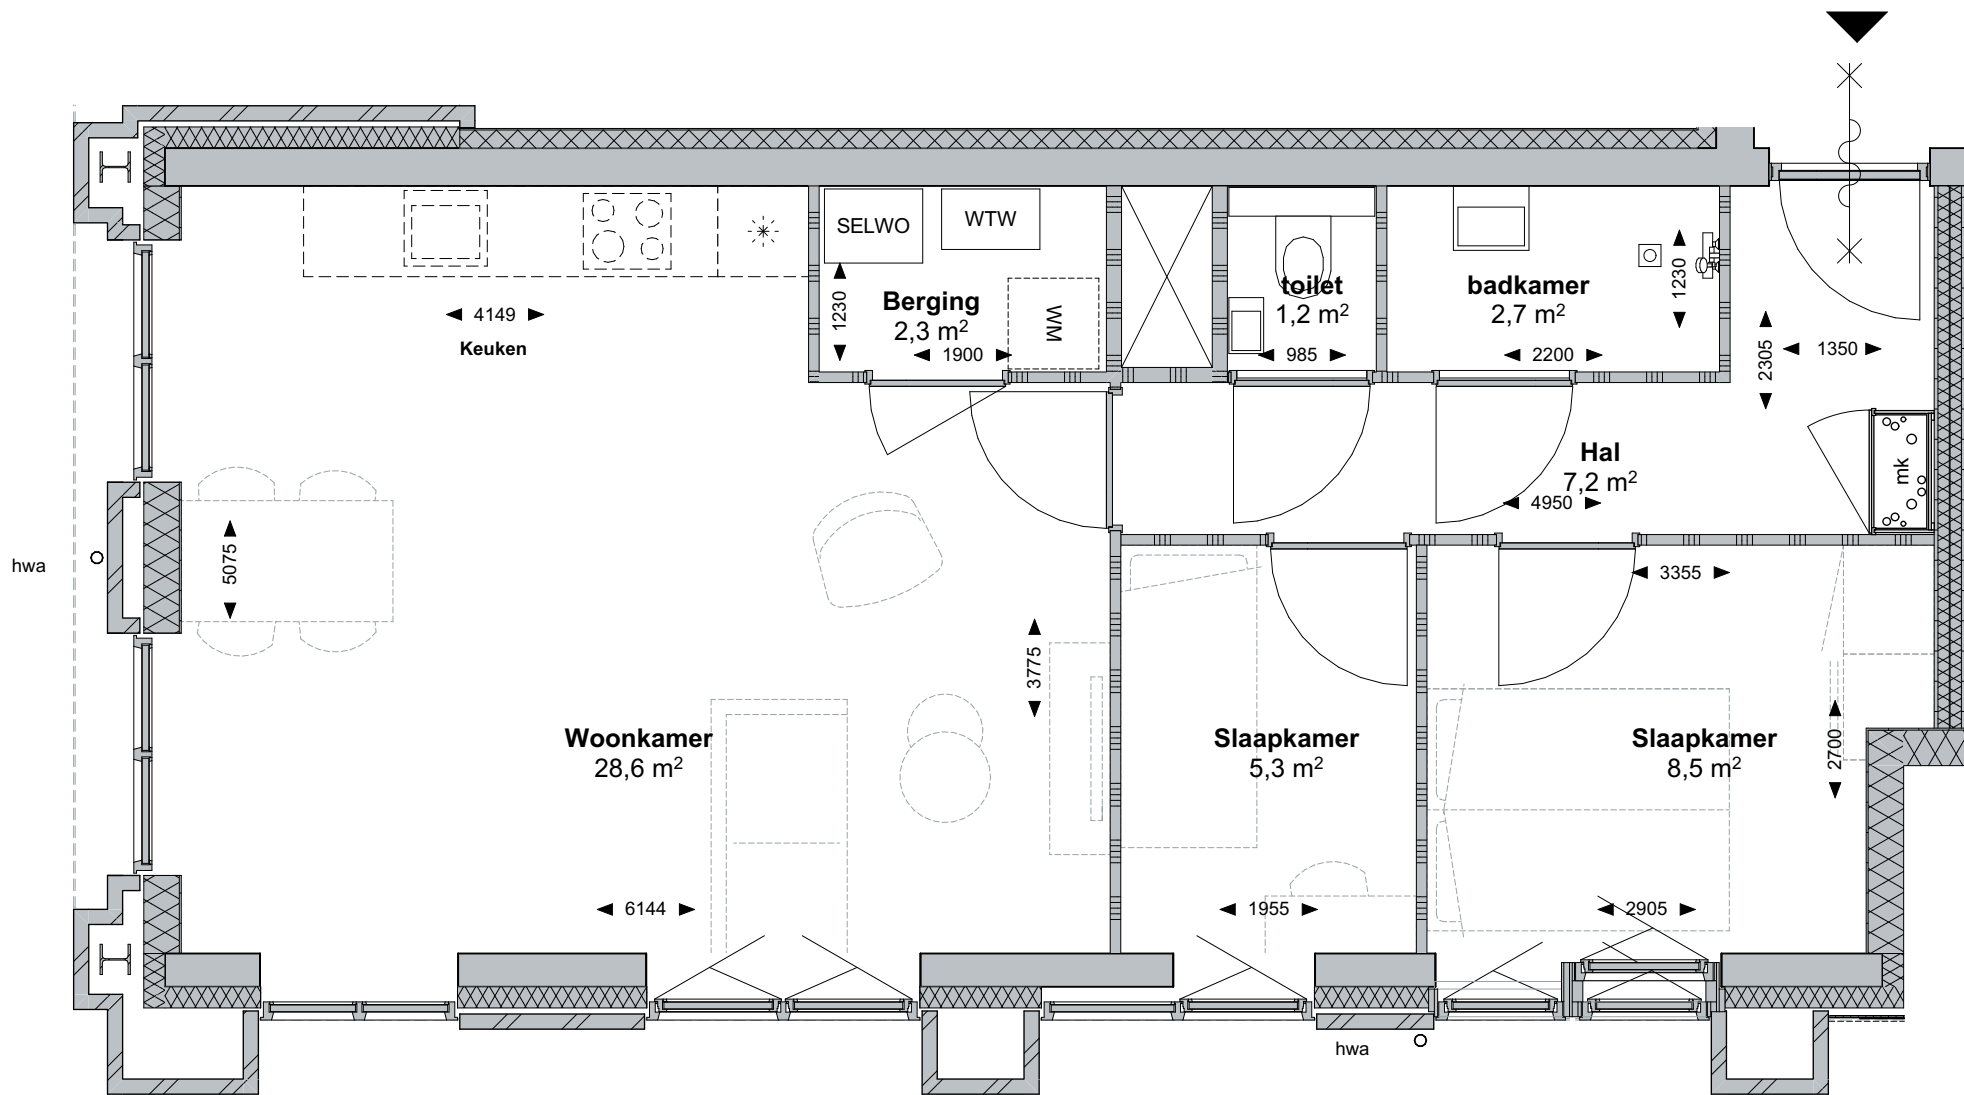

In de tekening aangegeven maten zijn circa maten. De werkelijke maatvoering volgt uit de metingen in het werk en kunnen afwijken. Maatvoering is niet geschikt voor opdrachten aan derden.



project Stationspark
Heerhugowaard
status **CONCEPT**

woningtype B2 sp
onderdeel Plattegrond
bouwnummers 1

GR glazenwassers raam
HCF HavenCityFenster

projectnr.
tekeningnr. 34
datum 19-08-2025
gewijzigd