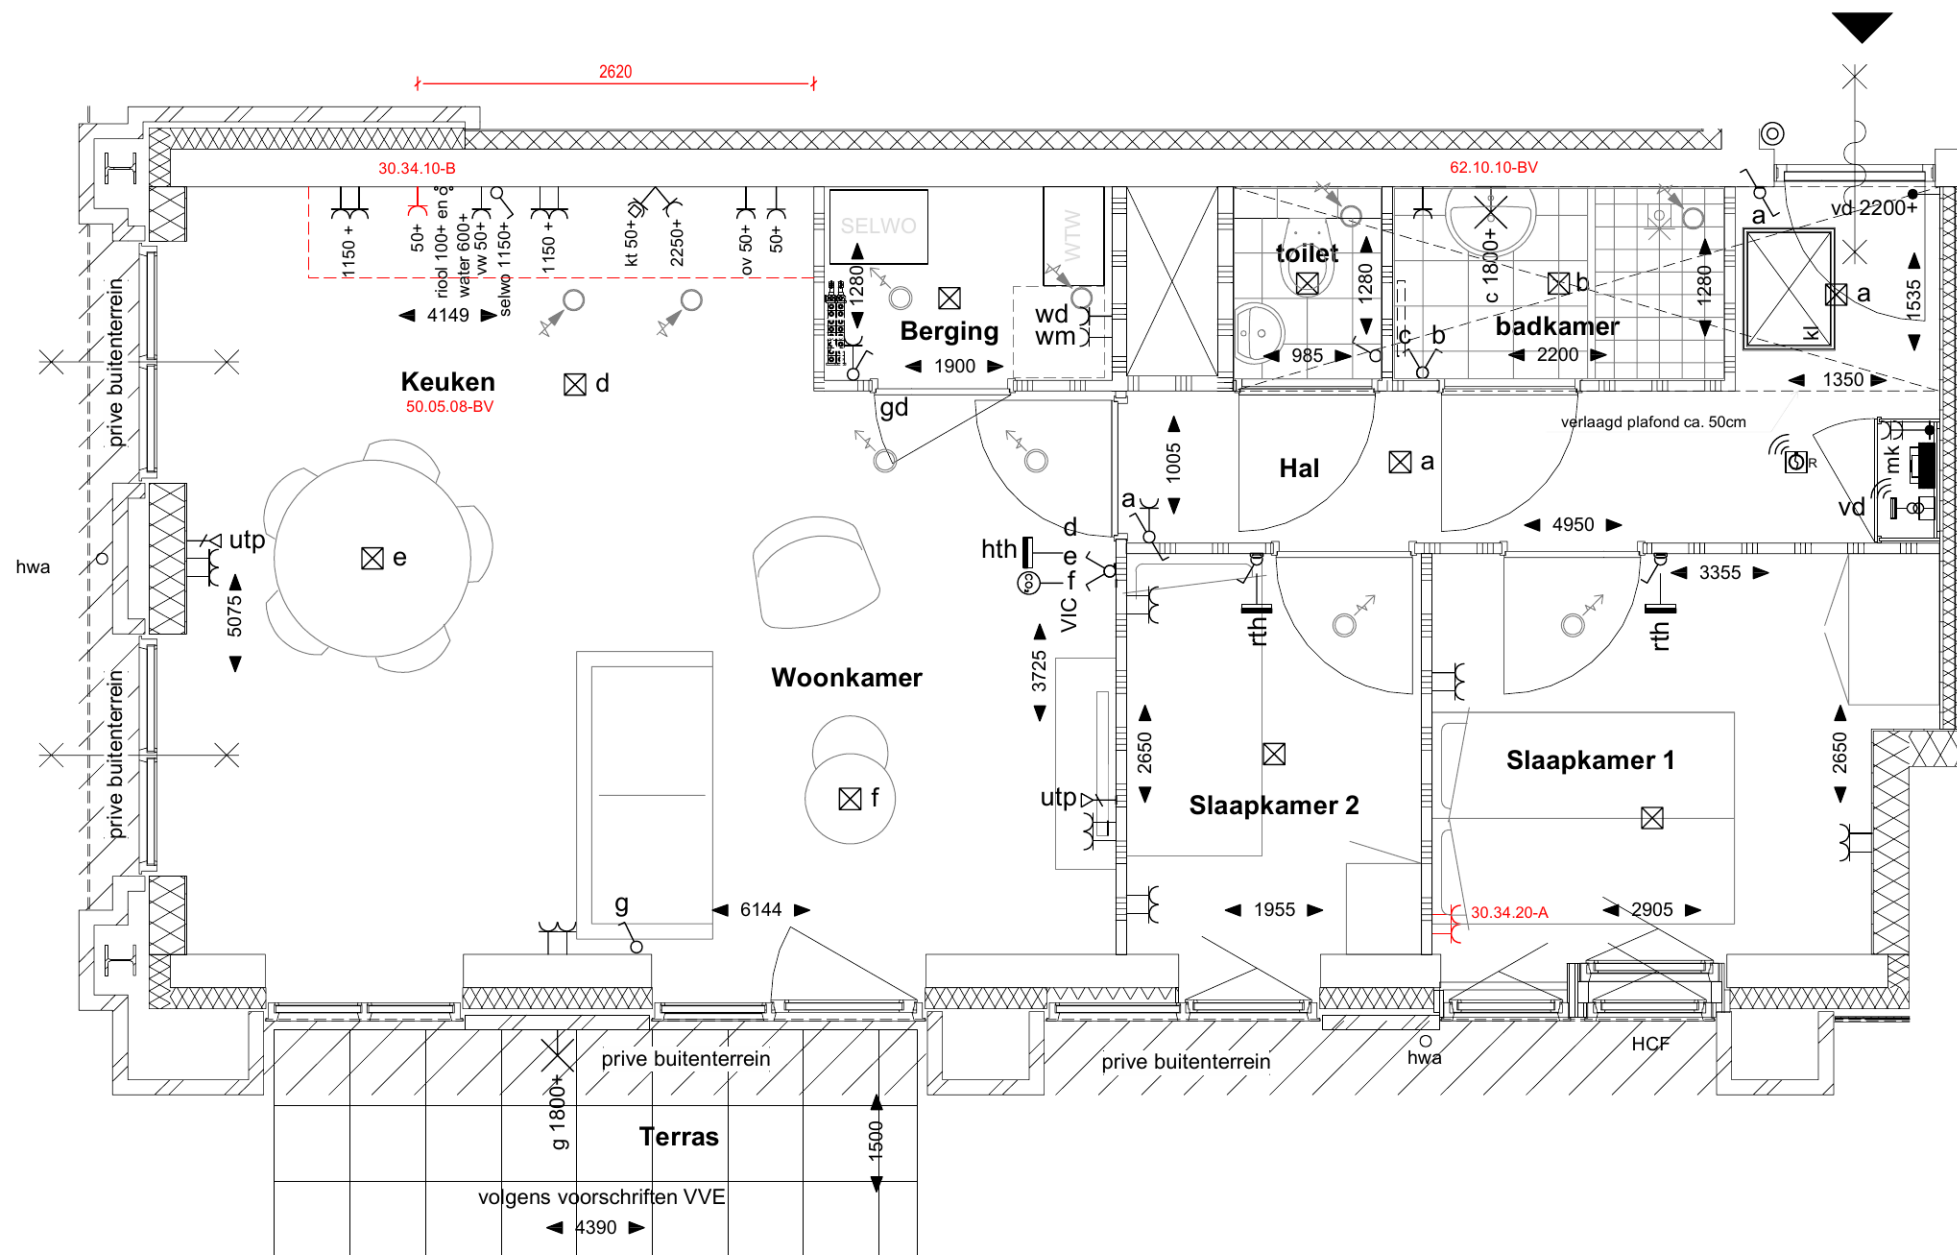


Maatvoering volgt uit de metingen in het werk en kunnen afwijken. Maatvoering is niet geschikt voor opdrachten aan derden.

gd = geluidwerende deur

Deze tekening behoort bij de offerte / opdrachtbevestiging kopersopties.




BOT BOUW

project Stationspark
Heerhugowaard
onderdeel OPTIETEKENING
Plattegrond

datum 1 05-05-2026
datum 2 -
datum 3 -
datum 4 -

datum 5 -
datum 6 -
datum 7 -
datum 8 -

projectnummer PR30121
bouwnummer **01**

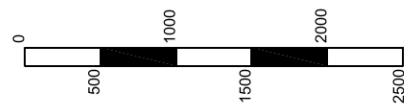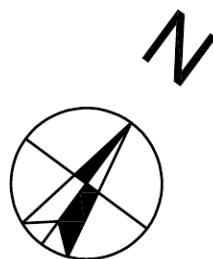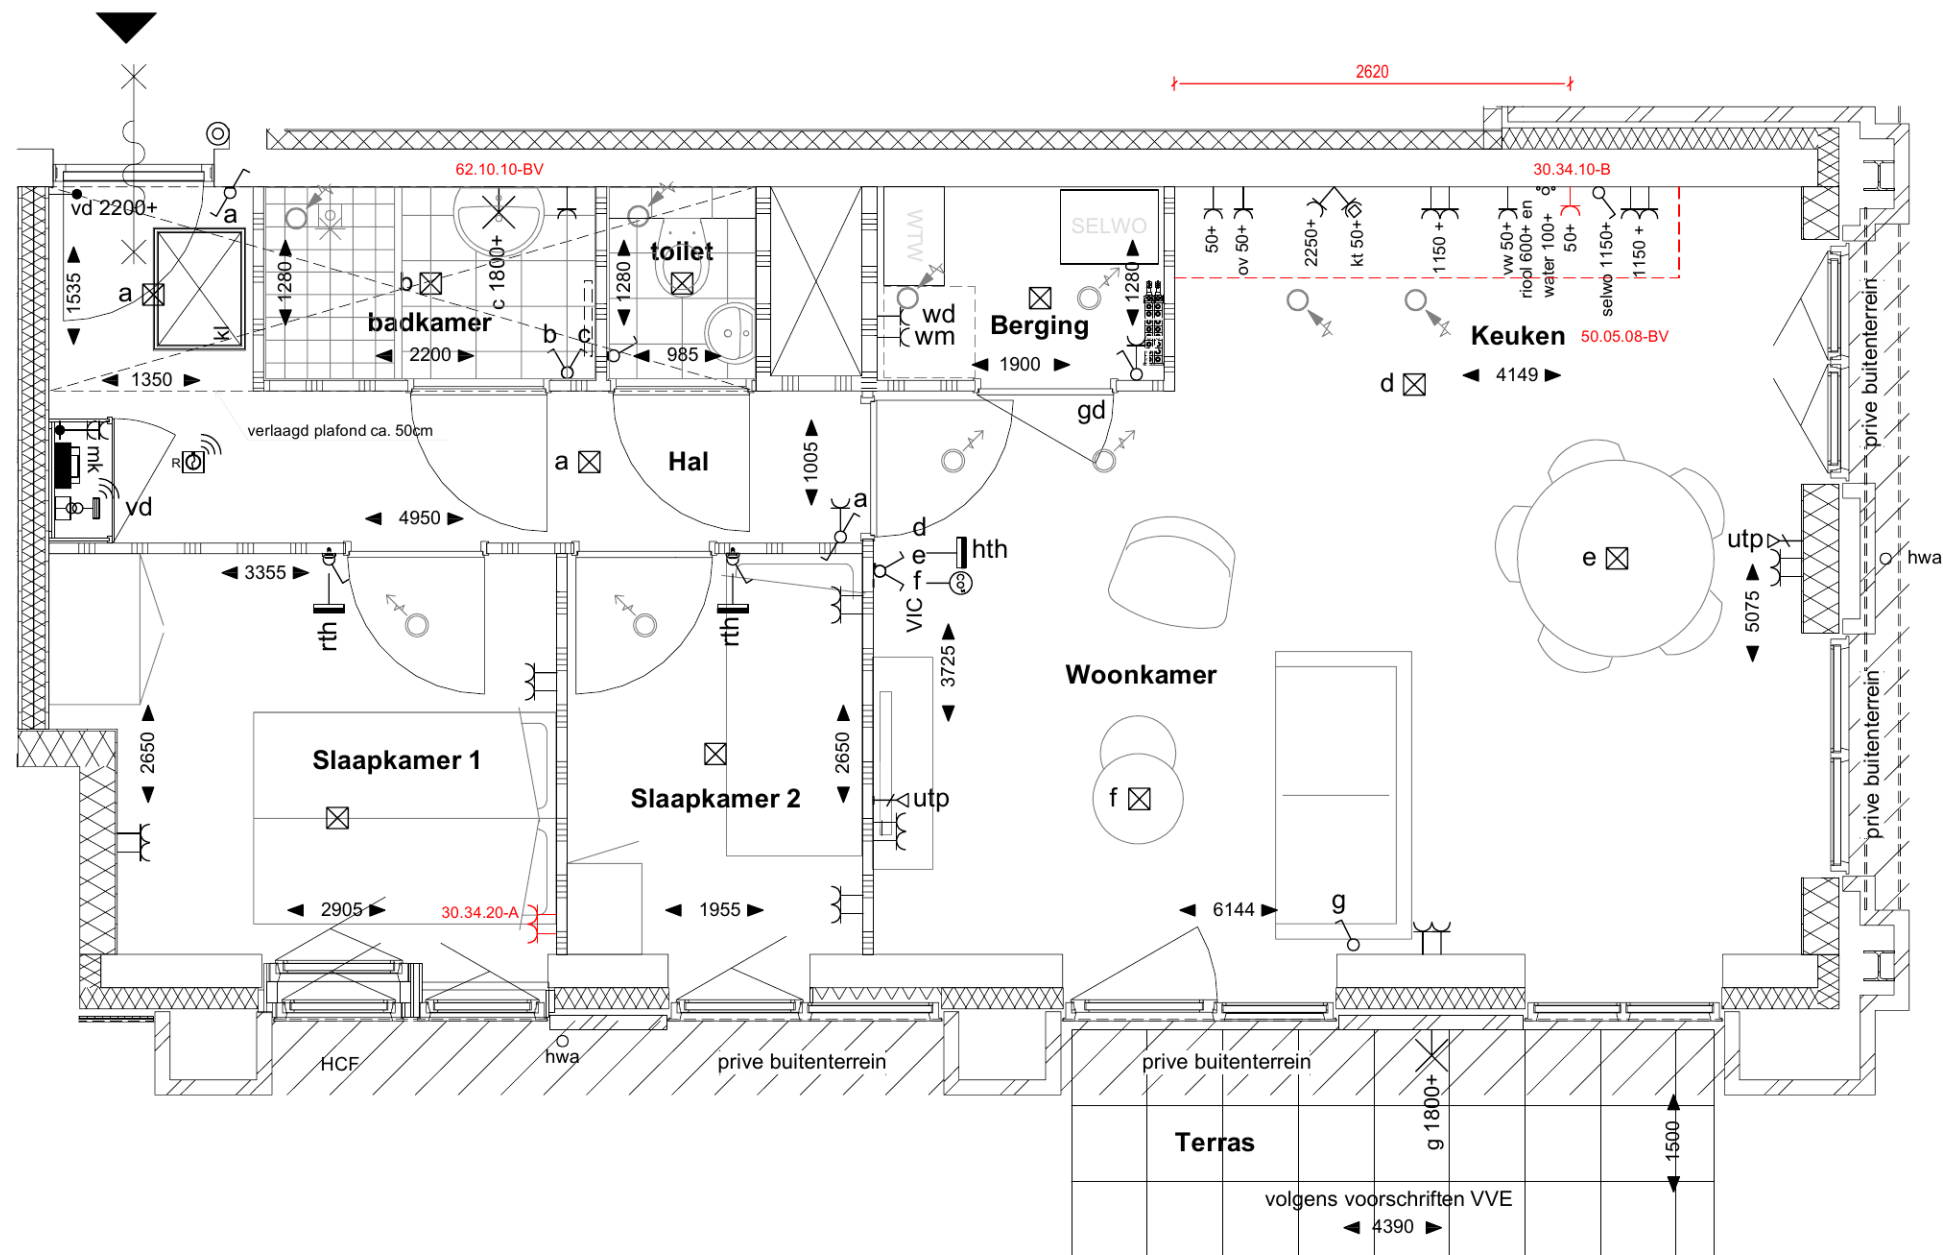

› maatvoering volgt uit de metingen in het werk en kunnen afwijken. Maatvoering is niet geschikt voor opdrachten aan derden.

gd = geluidwerende deur

Deze tekening behoort bij de offerte / opdrachtbevestiging kopersopties.


BOT BOUW

project Stationspark
Heerhugowaard
onderdeel OPTIETEKENING
Plattegrond

datum 1 05-05-2026
datum 2 -
datum 3 -
datum 4 -

datum 5 -
datum 6 -
datum 7 -
datum 8 -

projectnummer PR30121
bouwnummer **02**

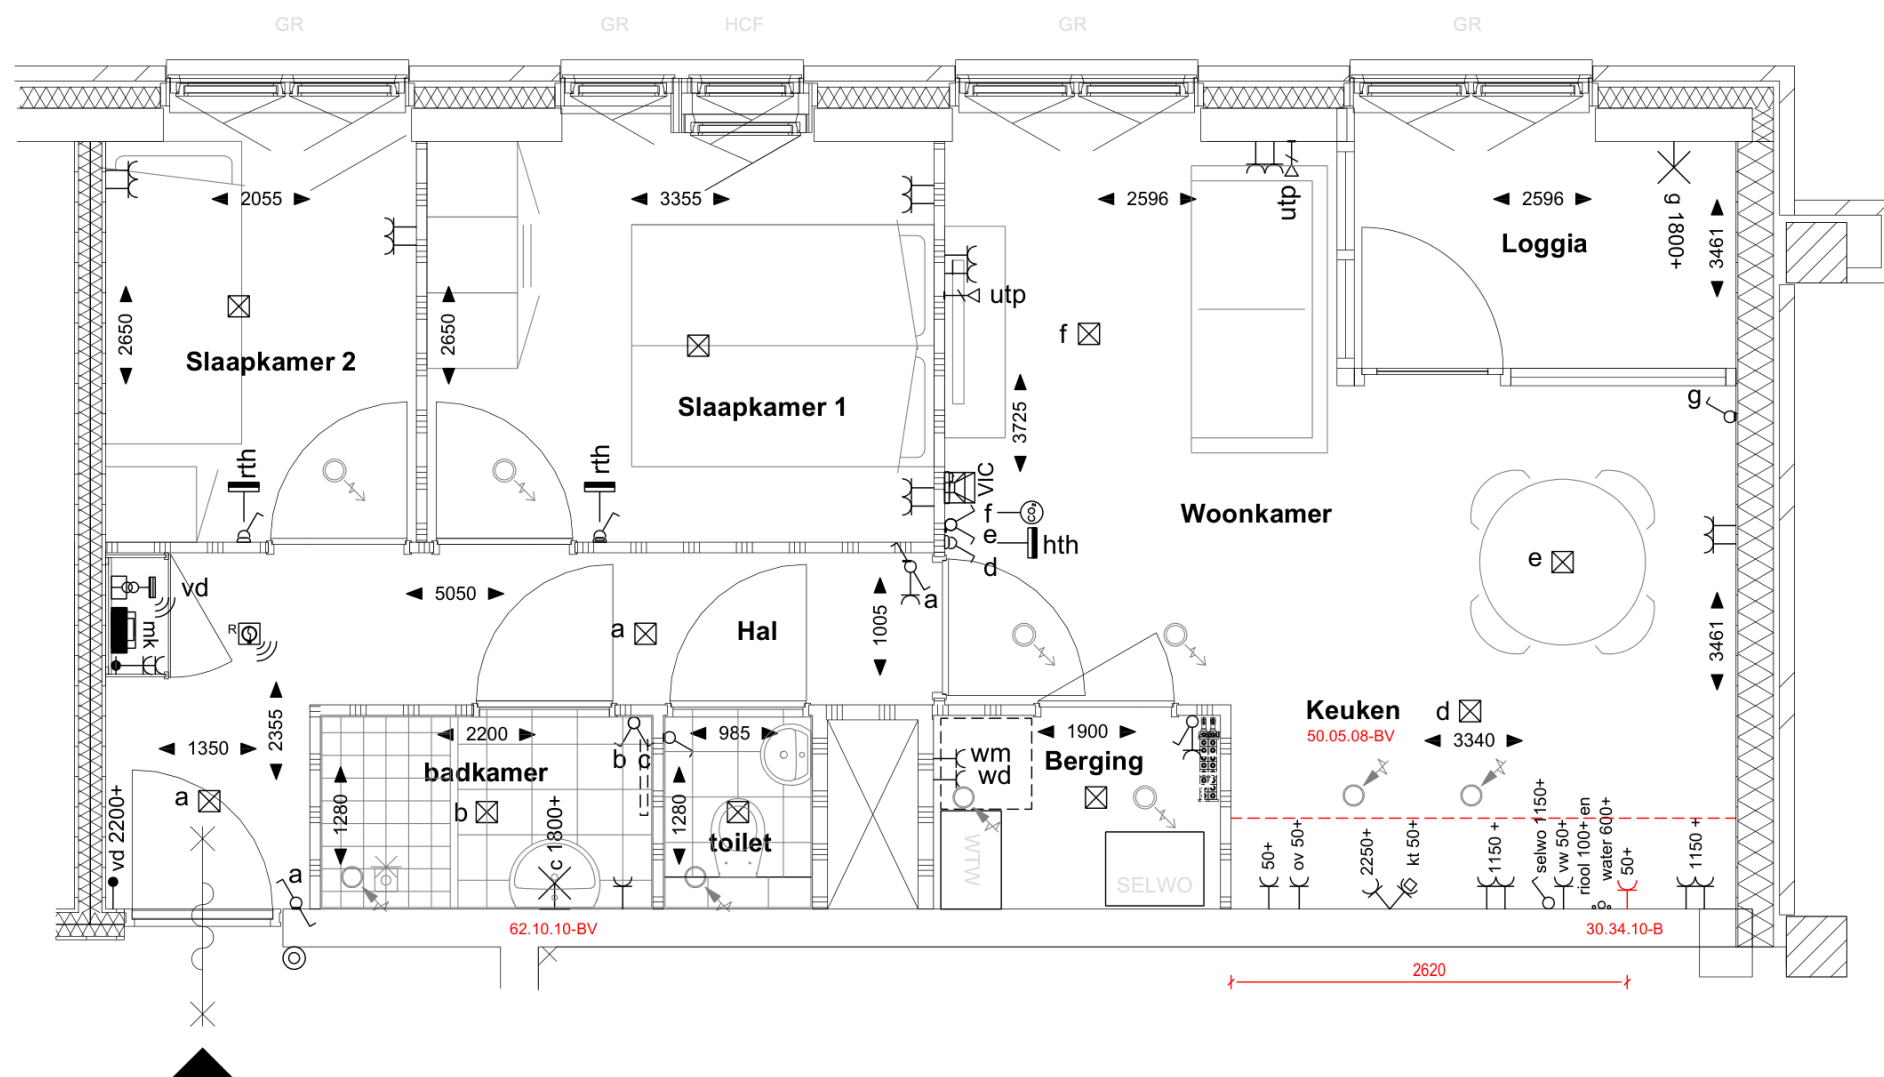

In de tekening aangegeven maten zijn circa maten. De werkelijke maatvoering volgt uit de metingen in het werk en kunnen afwijken. Maatvoering is niet geschikt voor opdrachten aan derden.

BOT BOUW




project Stationspark
Heerhugowaard
onderdeel OPTIETEKENING
Plattegrond

datum 1	05-05-2026
datum 2	-
datum 3	-
datum 4	-

Deze tekening behoort bij de offerte / opdrachtbevestiging kopersopties.

datum 5	-
datum 6	-
datum 7	-
datum 8	-


projectnummer	PR30121
bouwnummer	04

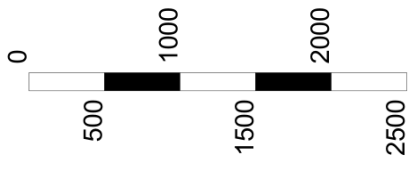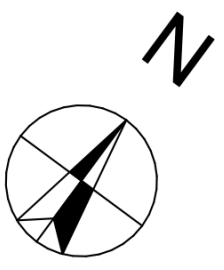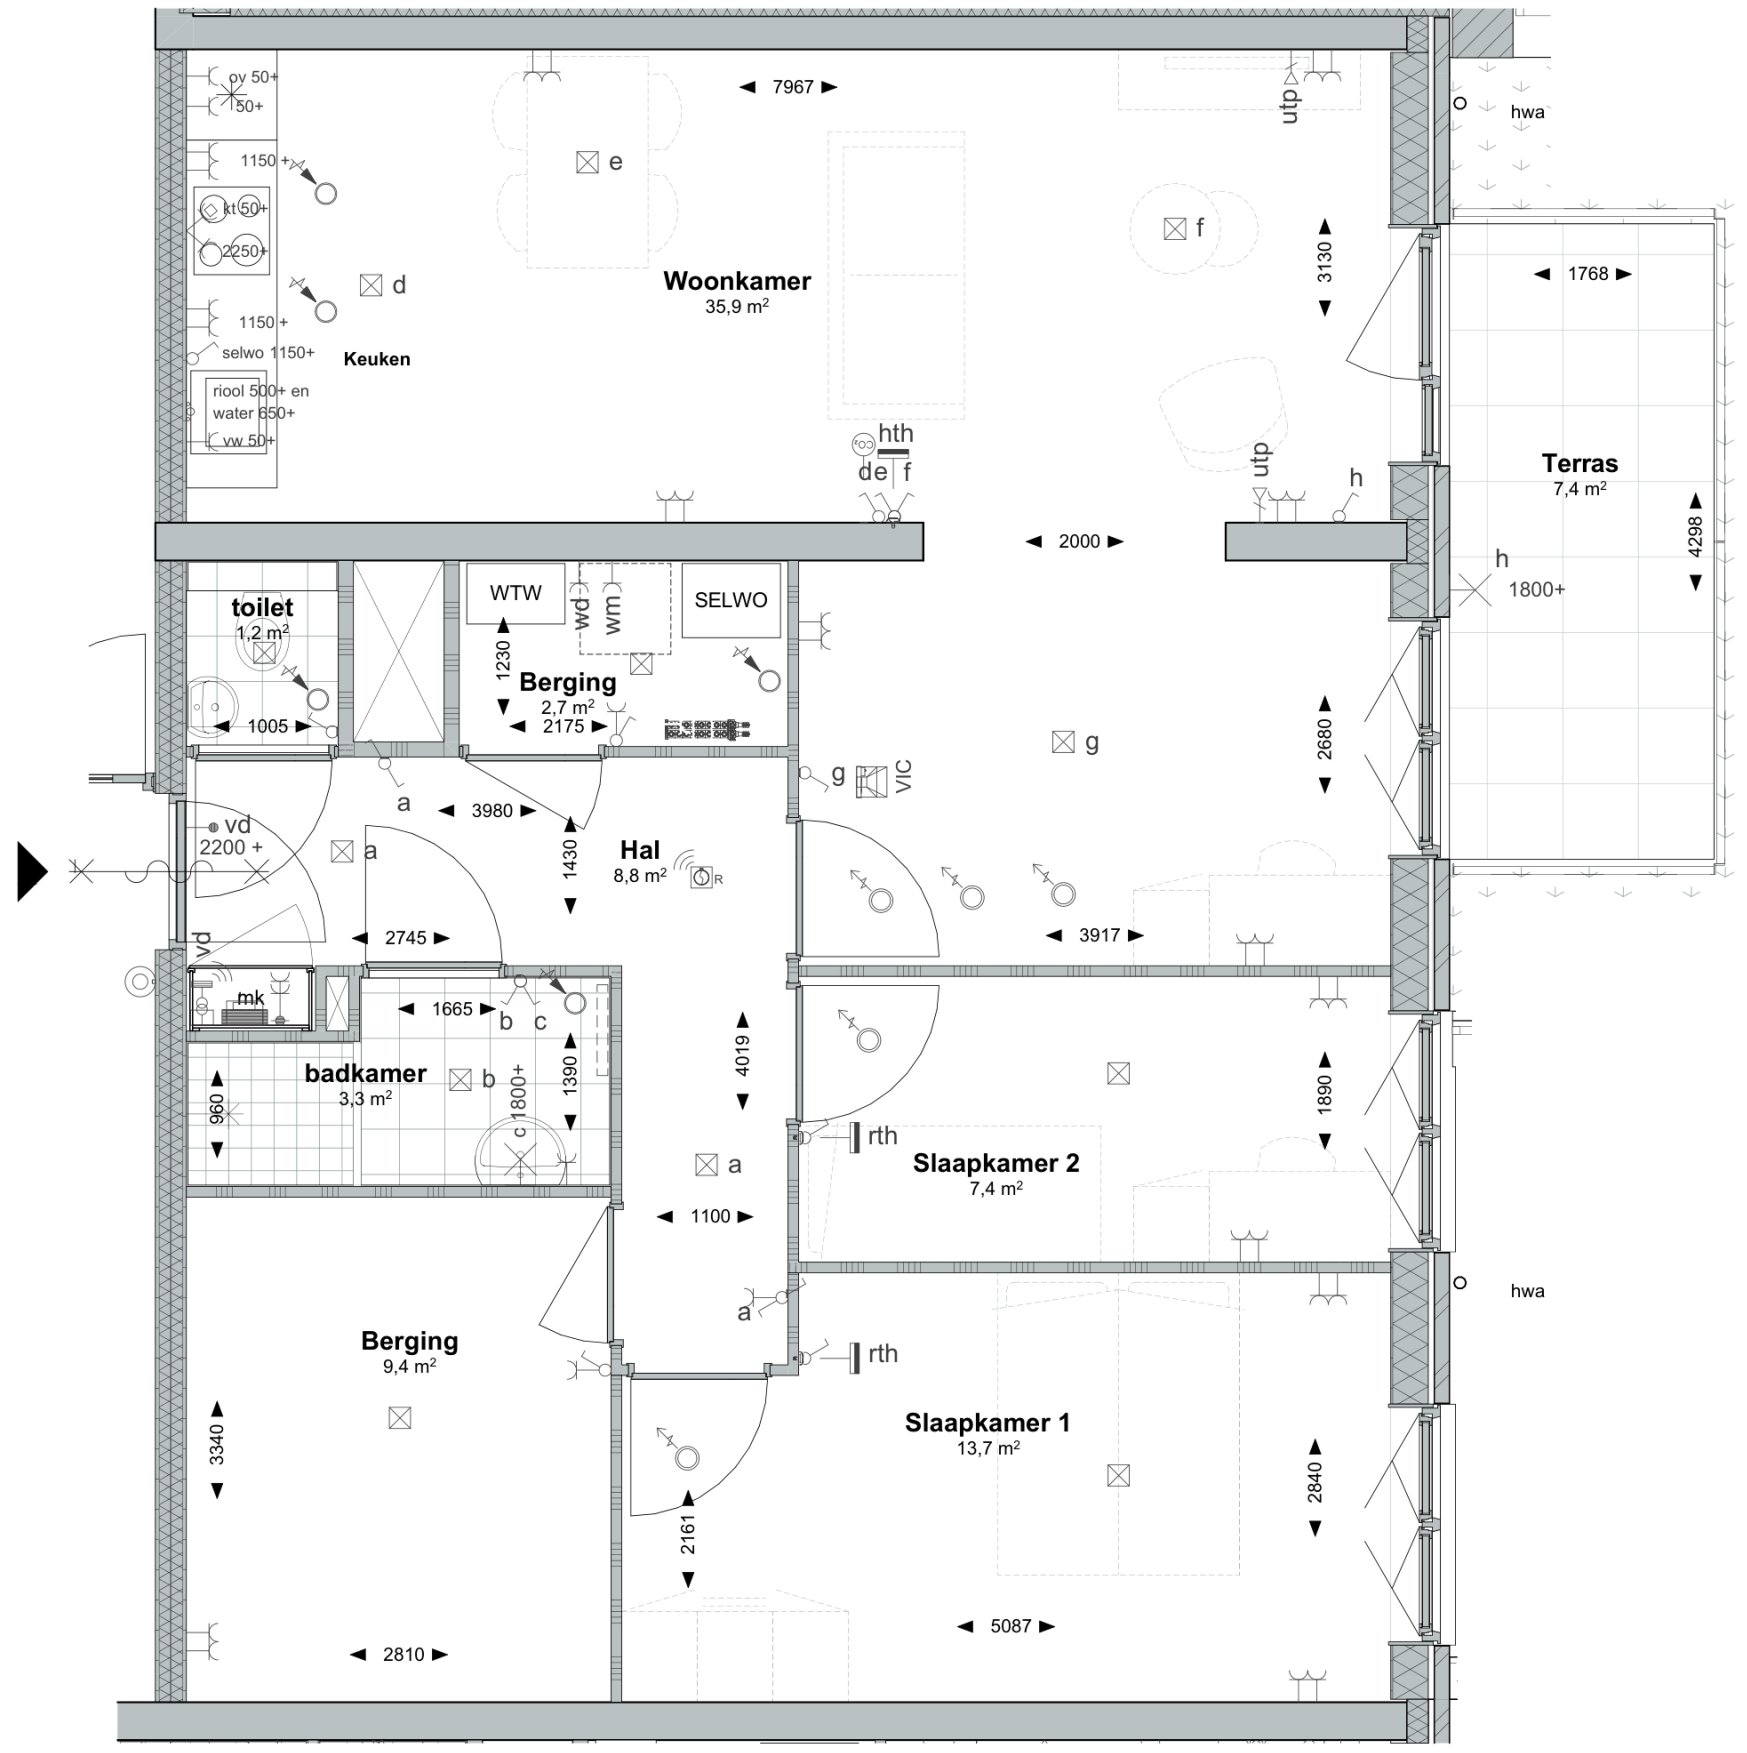

In de tekening aangegeven maten zijn circa maten. De werkelijke maatvoering volgt uit de metingen in het werk en kunnen afwijken. Maatvoering is niet geschikt voor opdrachten aan derden.




project	Stationspark	woningtype	A4	projectnr.	PR30121
	Heerhugowaard	onderdeel	Plattegrond	tekeningnr.	38
		bouwnummers	5	datum	12-05-2026
	KOPERS CONTRACTTEKENING			gewijzigd	

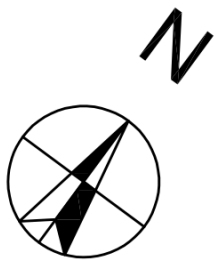

bouwnummer **06**

420 x 297

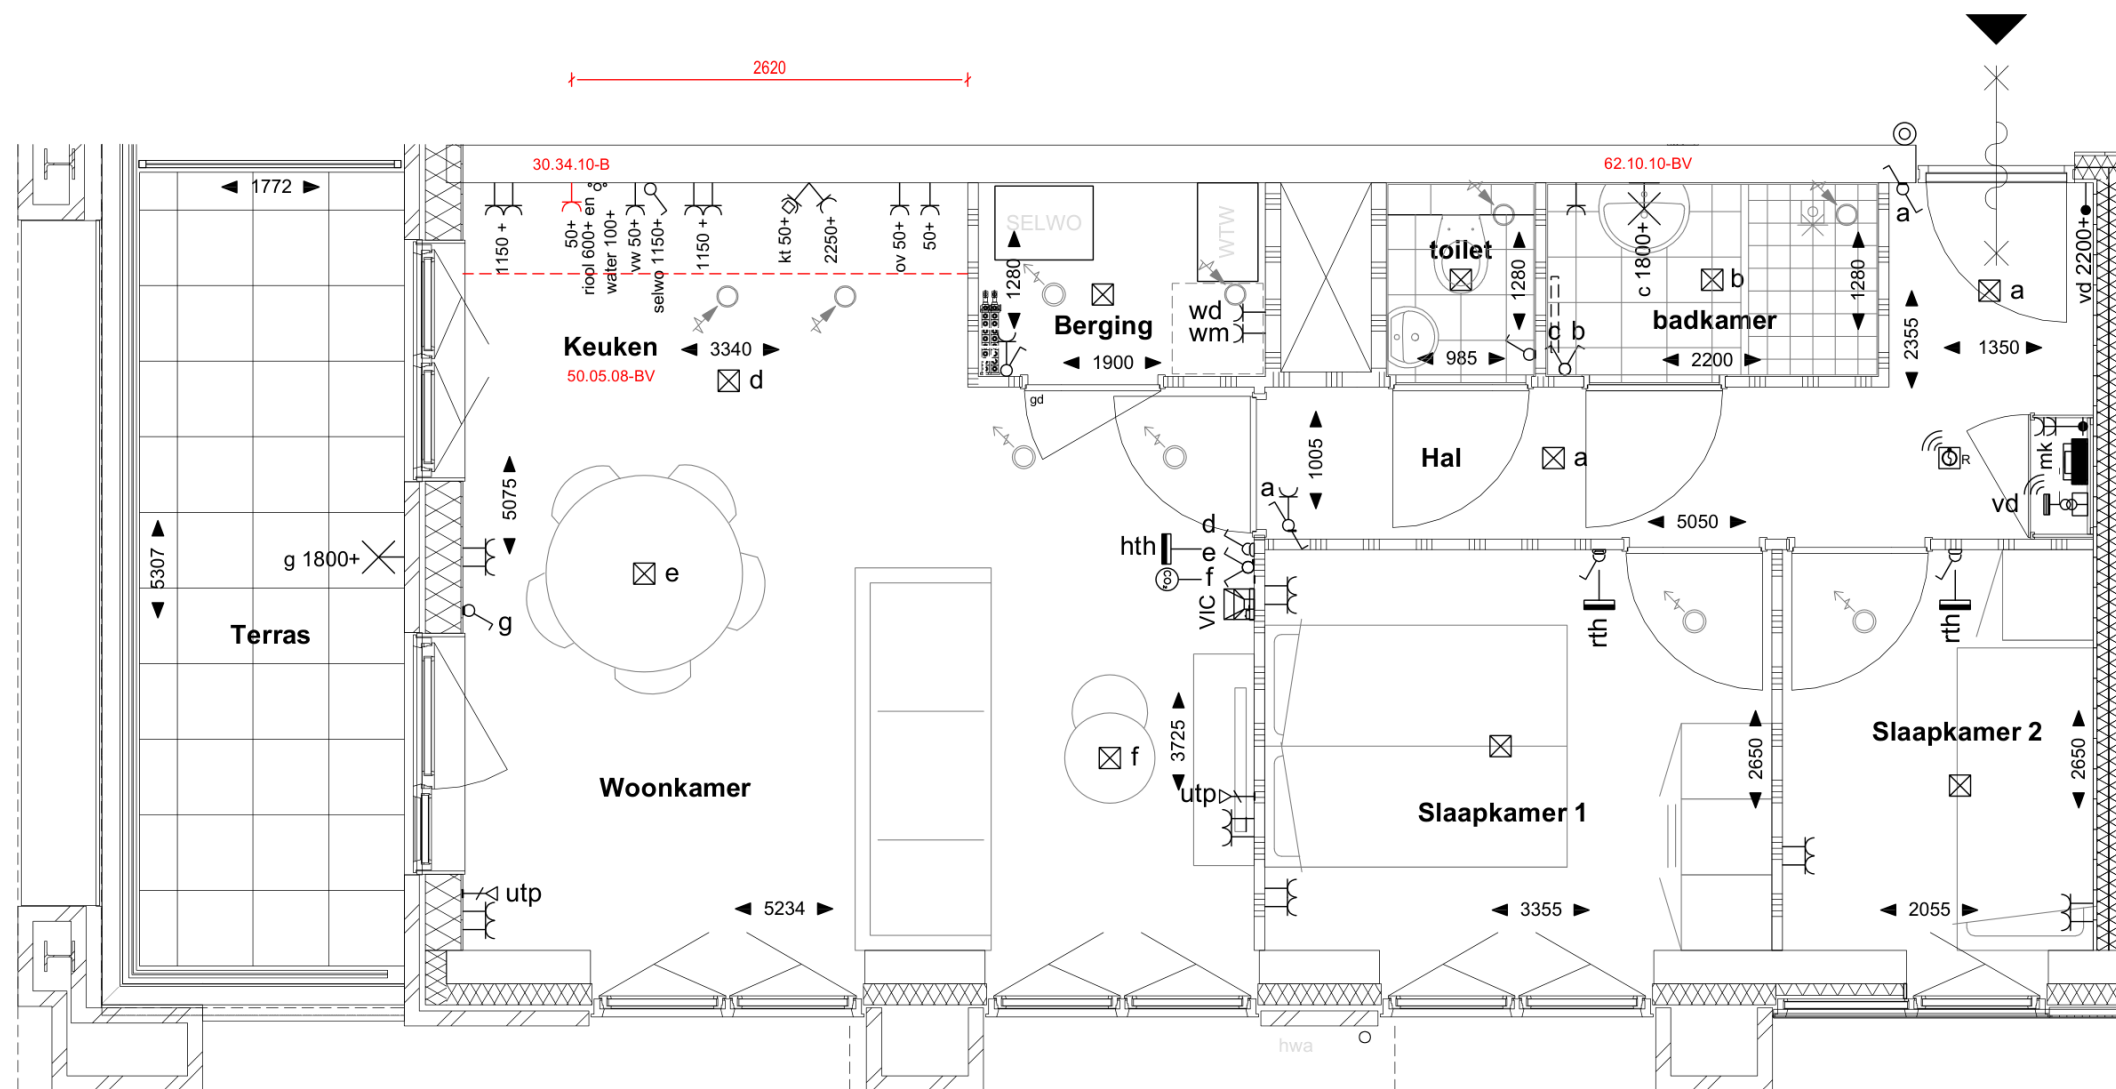

gd = geluidwerende deur

Deze tekening behoort bij de offerte / opdrachtbevestiging kopersopties.

In de tekening aangegeven maten zijn circa maten. De werkelijke maatvoering volgt uit de metingen in het werk en kunnen afwijken. Maatvoering is niet geschikt voor opdrachten aan derden.




BOT BOUW

project Stationspark
Heerhugowaard
onderdeel OPTIETEKENING
Plattegrond

datum 1 05-05-2026
datum 2 -
datum 3 -
datum 4 -

datum 5 -
datum 6 -
datum 7 -
datum 8 -

projectnummer PR30121
bouwnummer **07**

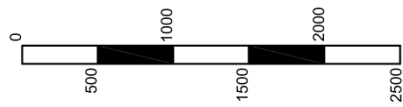
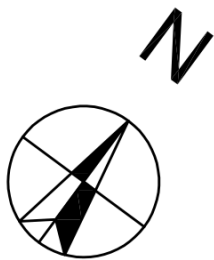
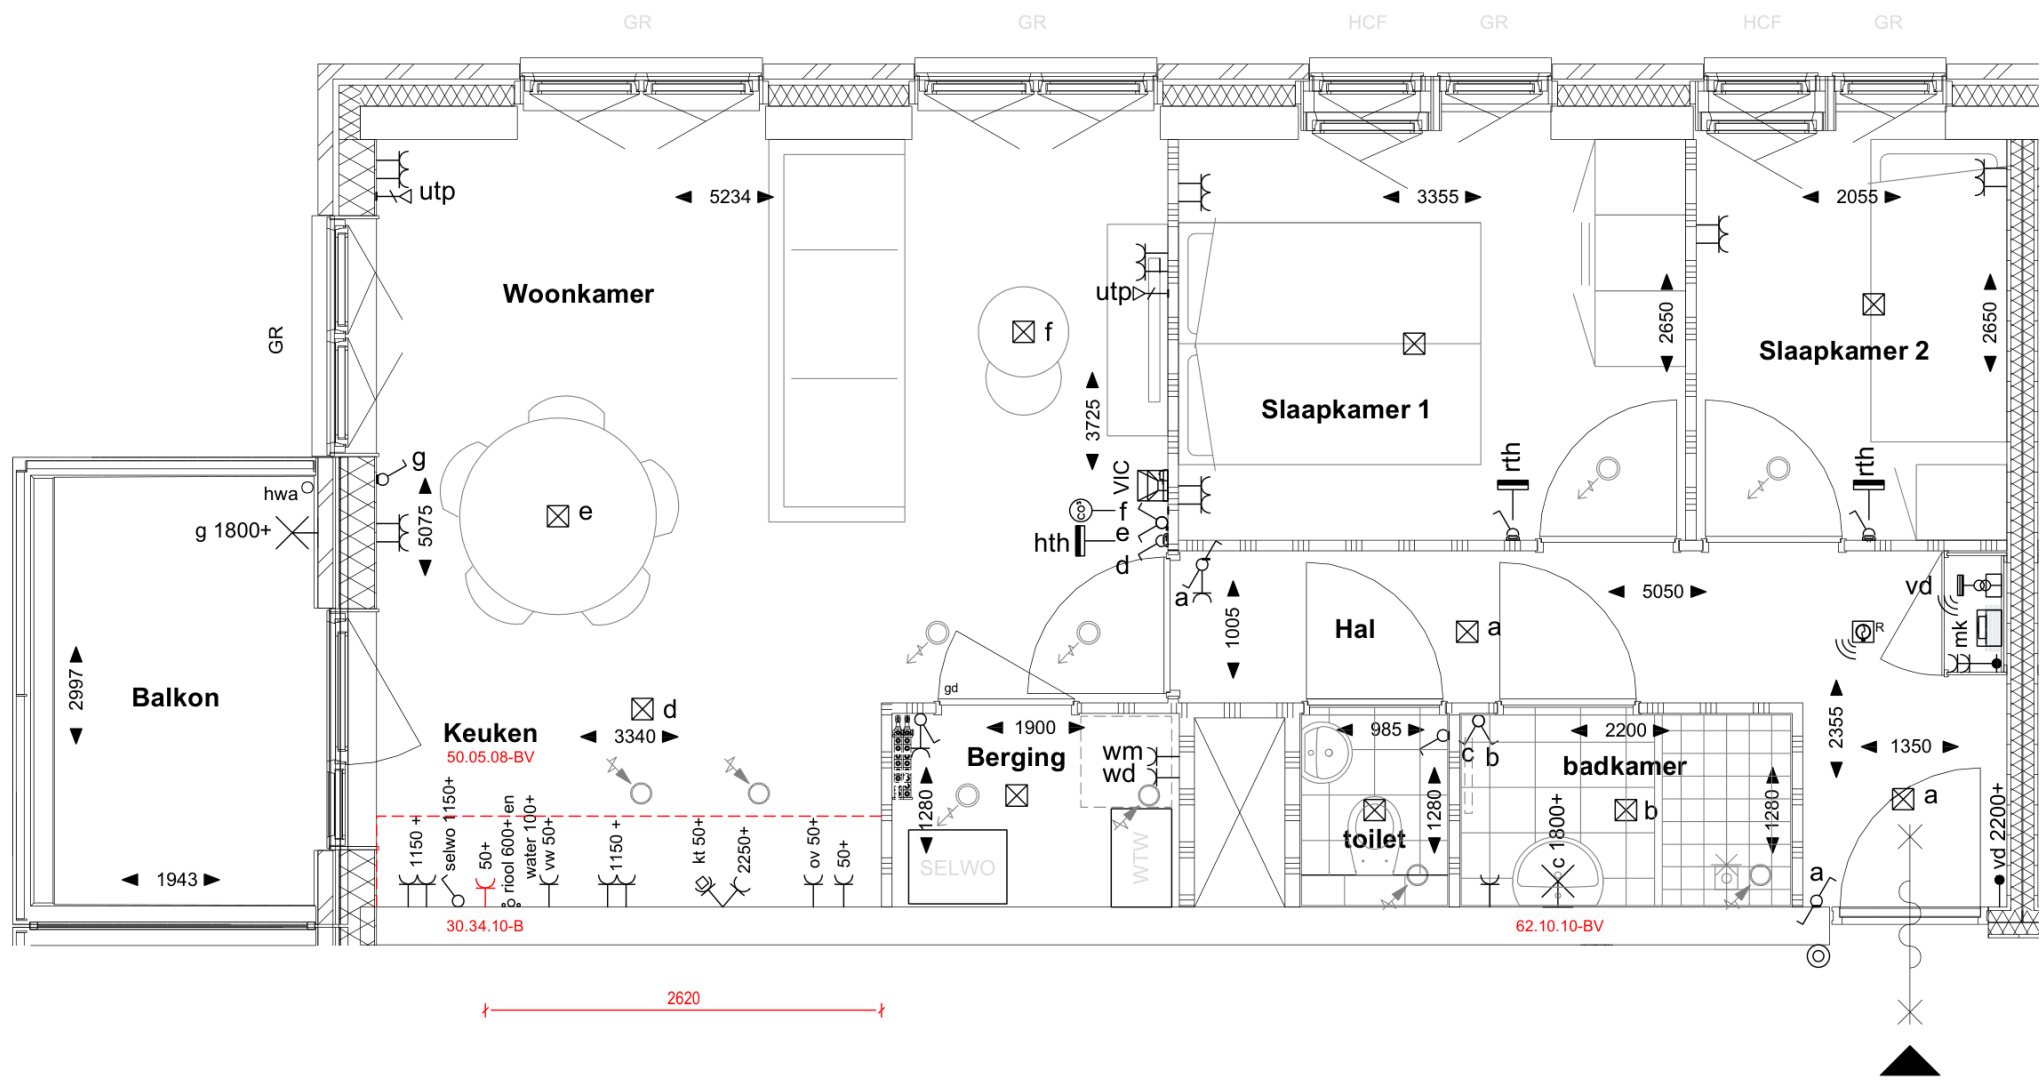


gd = geluidwerende deur

Deze tekening behoort bij de offerte / opdrachtbevestiging kopersopties.

In de tekening aangegeven maten zijn circa maten. De werkelijke maatvoering volgt uit de metingen in het werk en kunnen afwijken. Maatvoering is niet geschikt voor opdrachten aan derden.

BOT BOUW	project	Stationspark Heerhugowaard		datum 1	05-05-2026	datum 5	-	projectnummer	PR30121
	onderdeel	OPTIETEKENING Plattegrond		datum 2	-	datum 6	-	bouwnummer	11
				datum 3	-	datum 7	-		
				datum 4	-	datum 8	-		

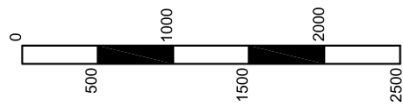
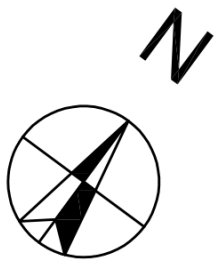
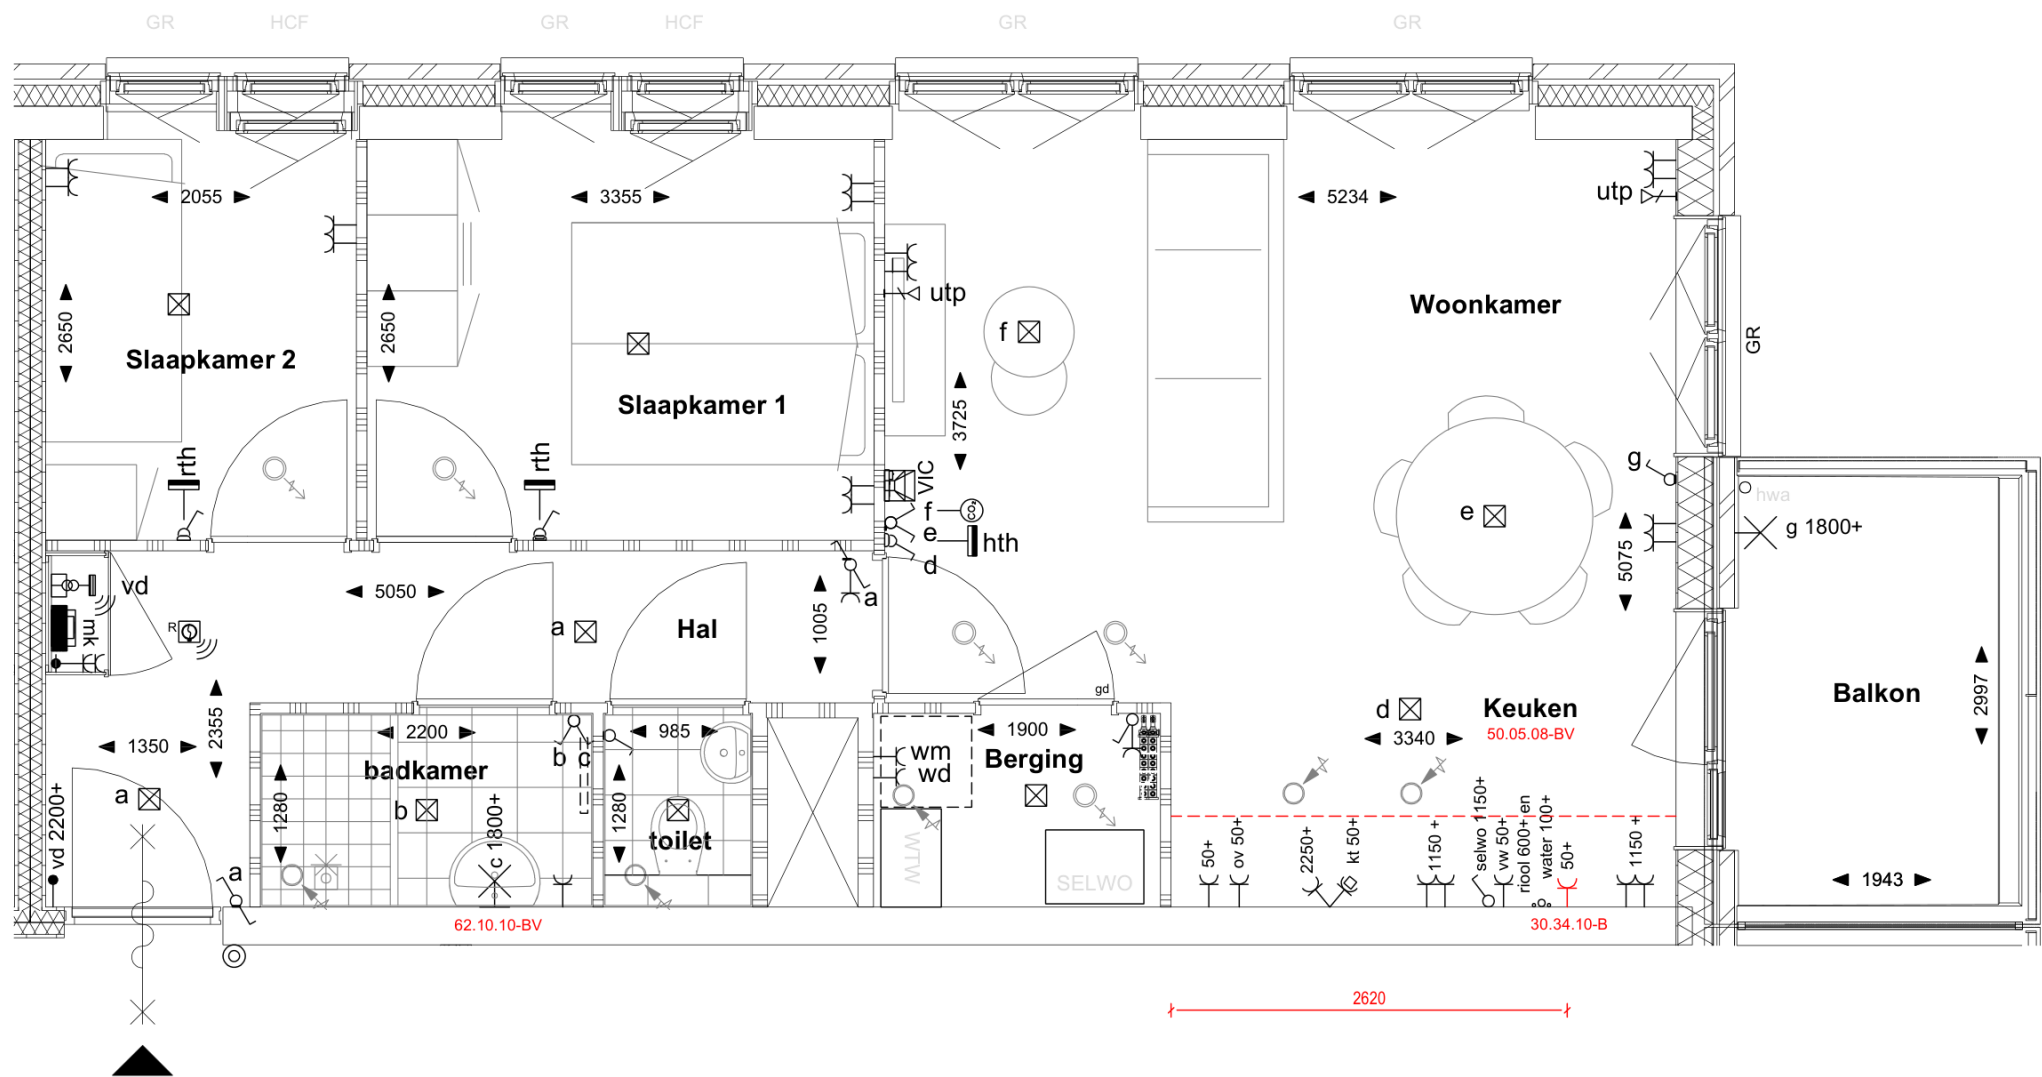


gd = geluidwerende deur

Deze tekening behoort bij de offerte / opdrachtbevestiging kopersopties.

In de tekening aangegeven maten zijn circa maten. De werkelijke maatvoering volgt uit de metingen in het werk en kunnen afwijken. Maatvoering is niet geschikt voor opdrachten aan derden.

BOT BOUW	project	Stationspark Heerhugowaard		datum 1	05-05-2026	datum 5	-	projectnummer	PR30121
	onderdeel	OPTIETEKENING Plattegrond		datum 2	-	datum 6	-	bouwnummer	12
				datum 3	-	datum 7	-		
				datum 4	-	datum 8	-		

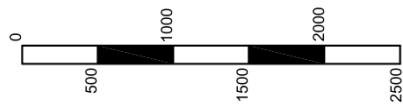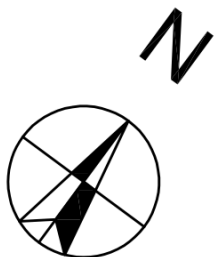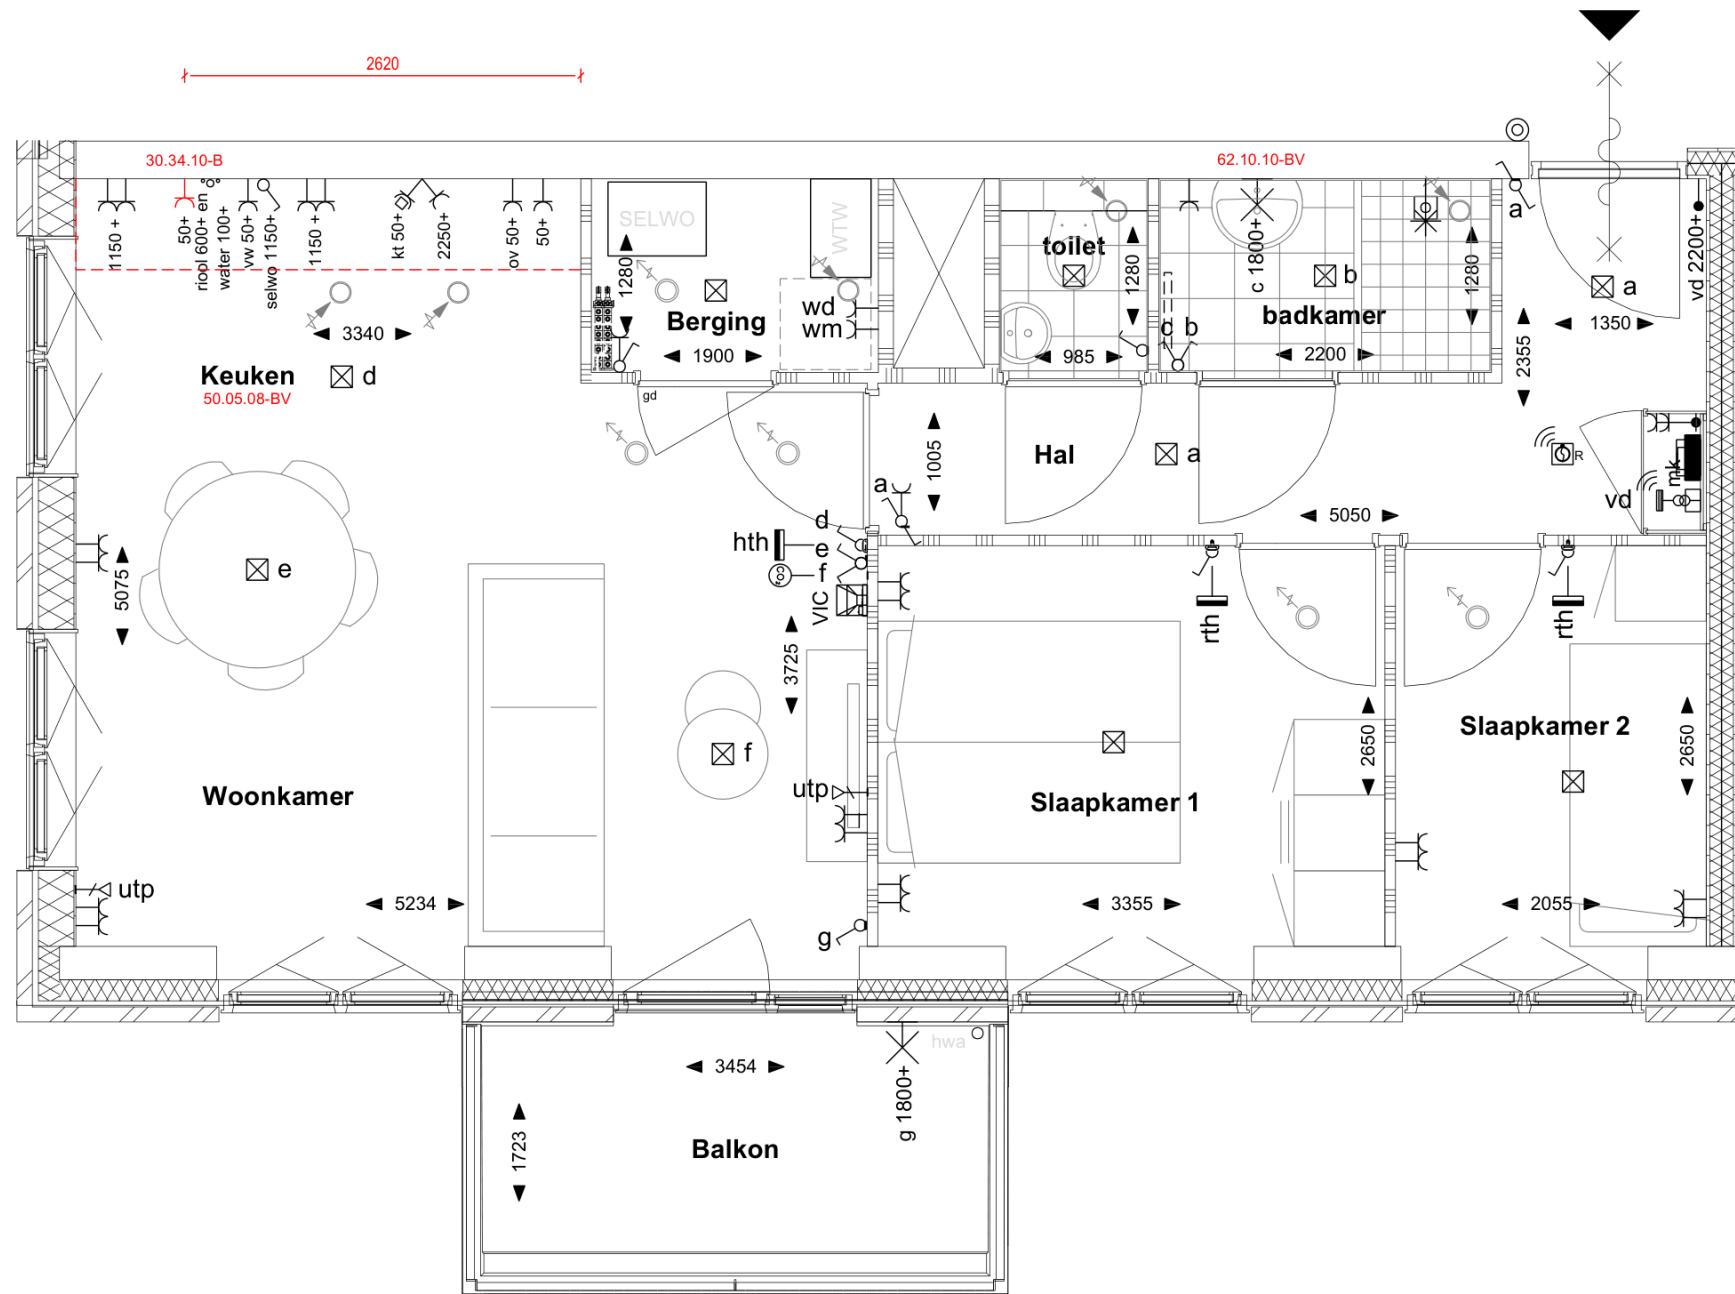

gd = geluidwerende deur

Deze tekening behoort bij de offerte / opdrachtbevestiging kopersopties.

In de tekening aangegeven maten zijn circa maten. De werkelijke maatvoering volgt uit de metingen in het werk en kunnen afwijken. Maatvoering is niet geschikt voor opdrachten aan derden.



BOT BOUW

project Stationspark
Heerhugowaard
onderdeel OPTIETEKENING
Plattegrond

datum 1 05-05-2026
datum 2 -
datum 3 -
datum 4 -

datum 5 -
datum 6 -
datum 7 -
datum 8 -

projectnummer PR30121
bouwnummer **17**

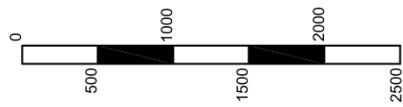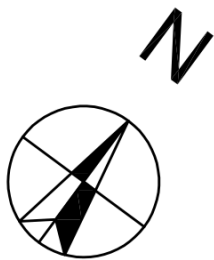

BOT BOUW

datum 1	05-05-2026
datum 2	-
datum 3	-
datum 4	-

bouwnummer **26**